FÖLDSZINTI ALAPRAJZ
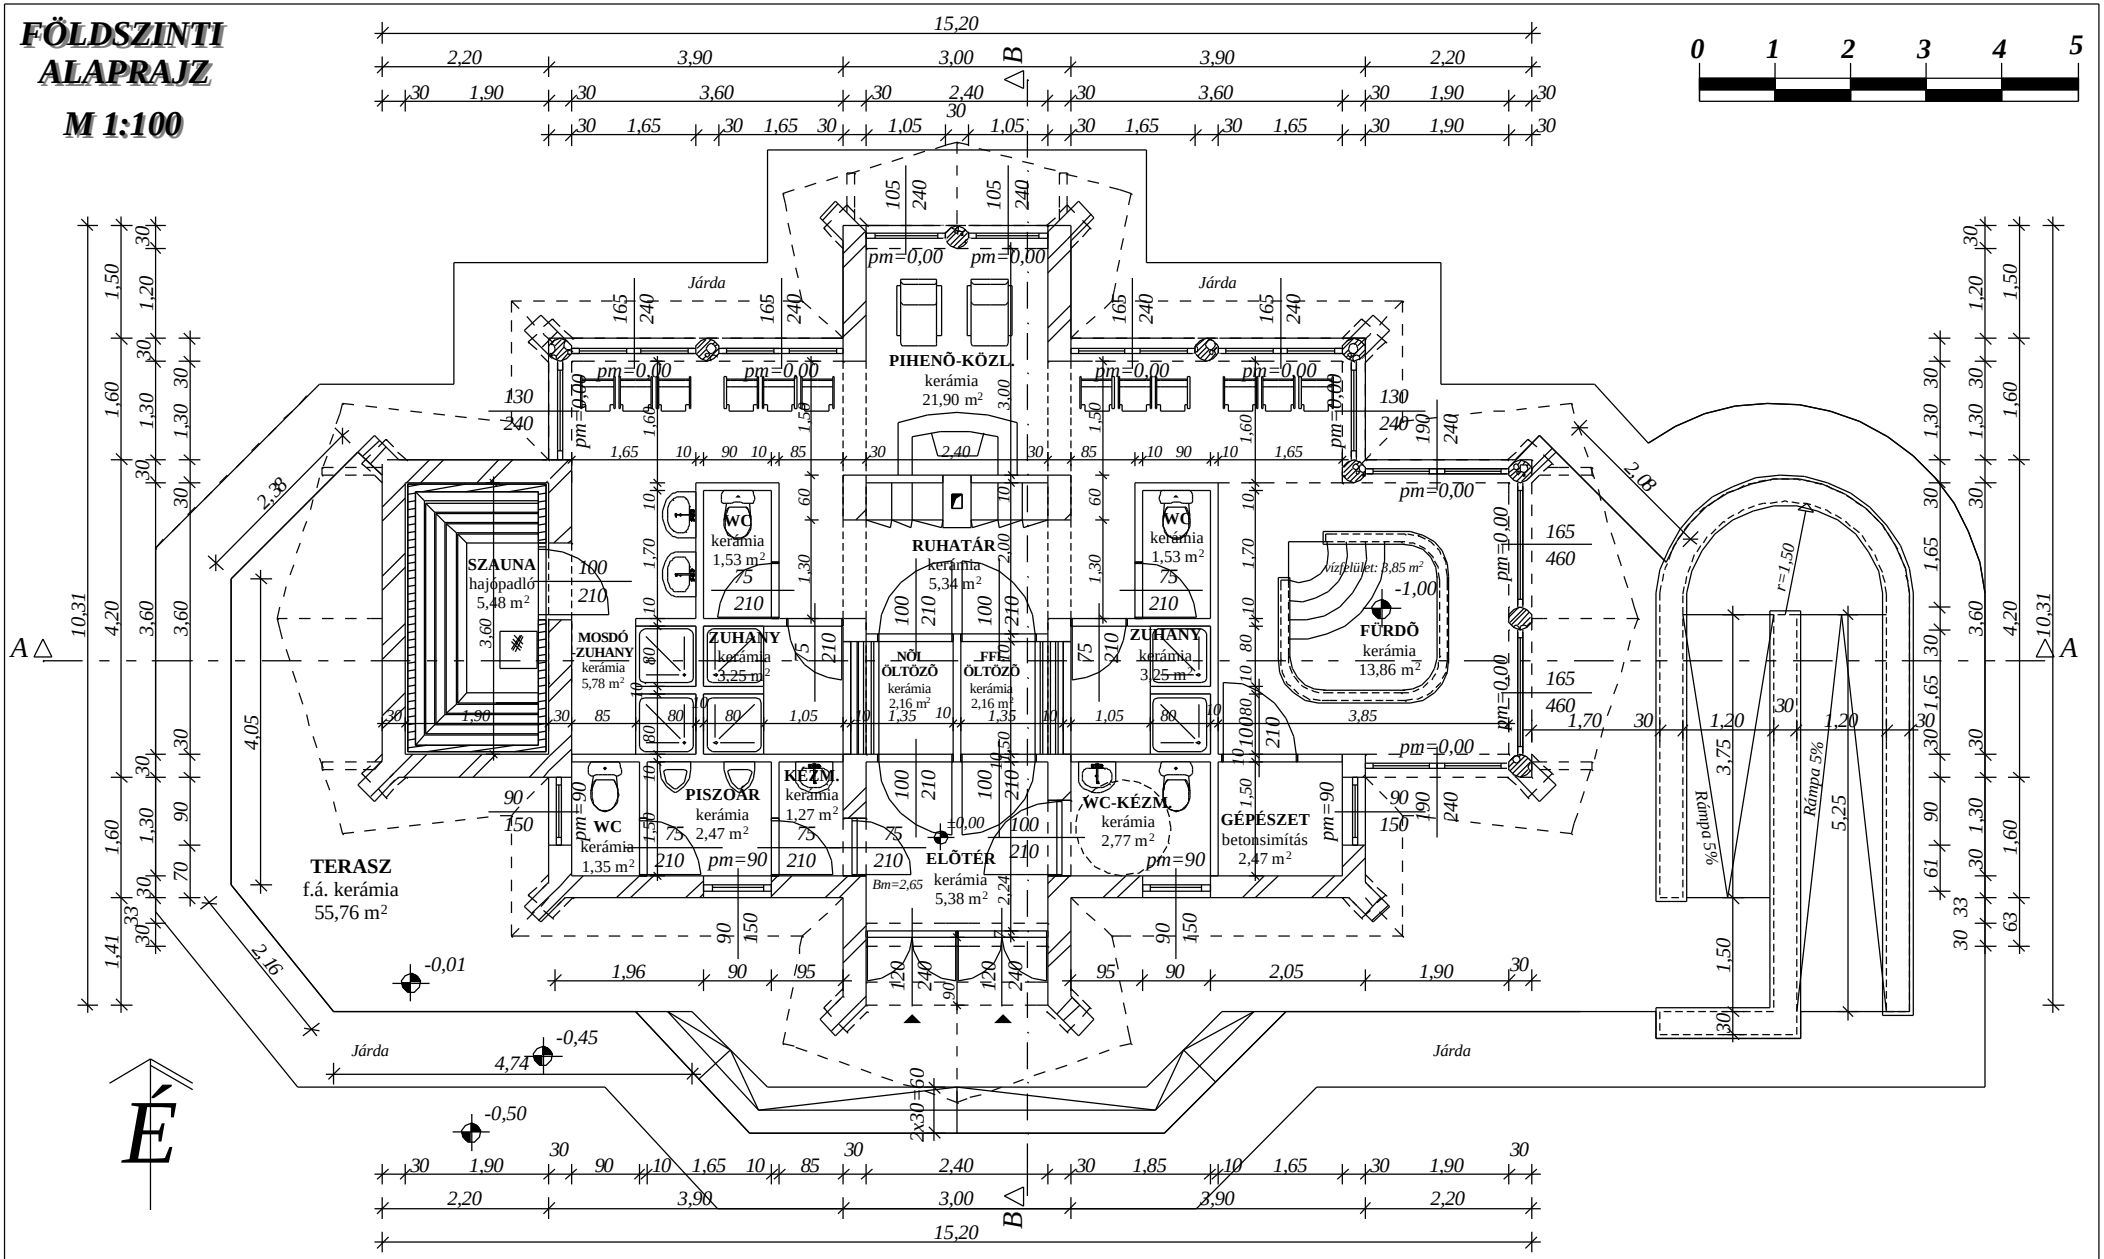
M 1:100