
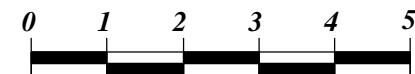


# HOMLOKZATOK

M 1:100


## KELETI HOMLOKZAT

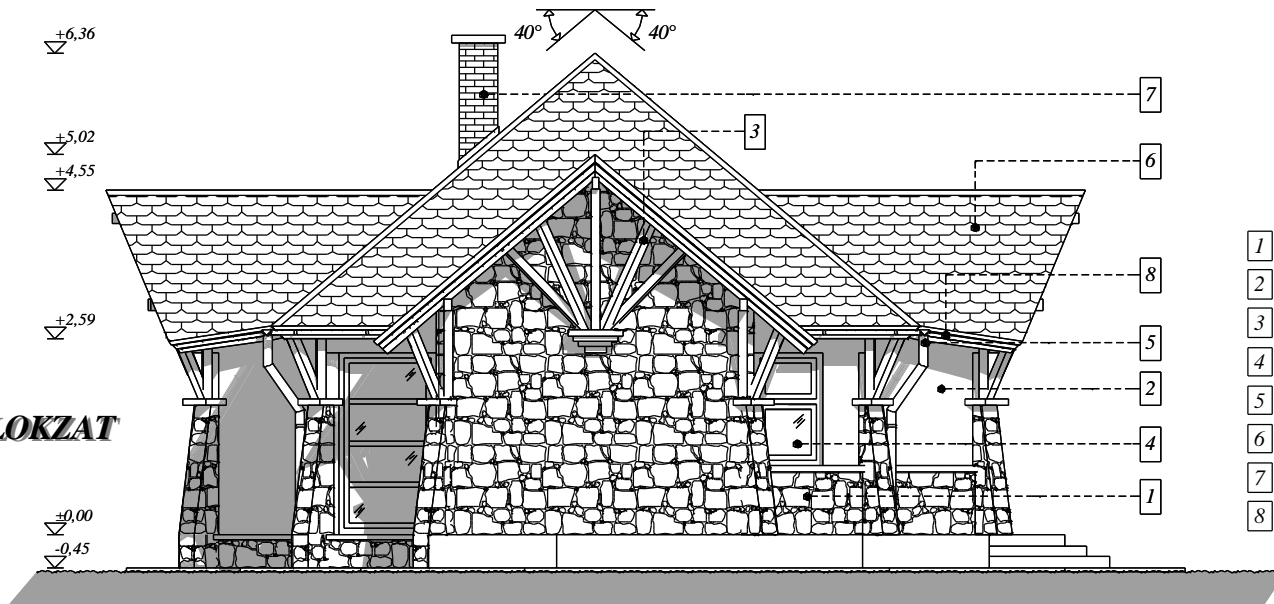

### Homlokzati anyagok és szerkezetek:

- 1 Vágottkő homlokzatburkolat
- 2 HASI homlokzatszakasz törtfehér színben
- 3 Homlokzaton megjelenő könyökfák
- 4 HUNGAROFA 2000 nyílászáró barna színben
- 5 PREFALZ ereszcsonna
- 6 BRAMAC tetőcserép piros színben
- 7 KM téglakémény
- 8 Ereszdeszkázat SADOLIN -EXTRA

## ÉSZAKI HOMLOKZAT

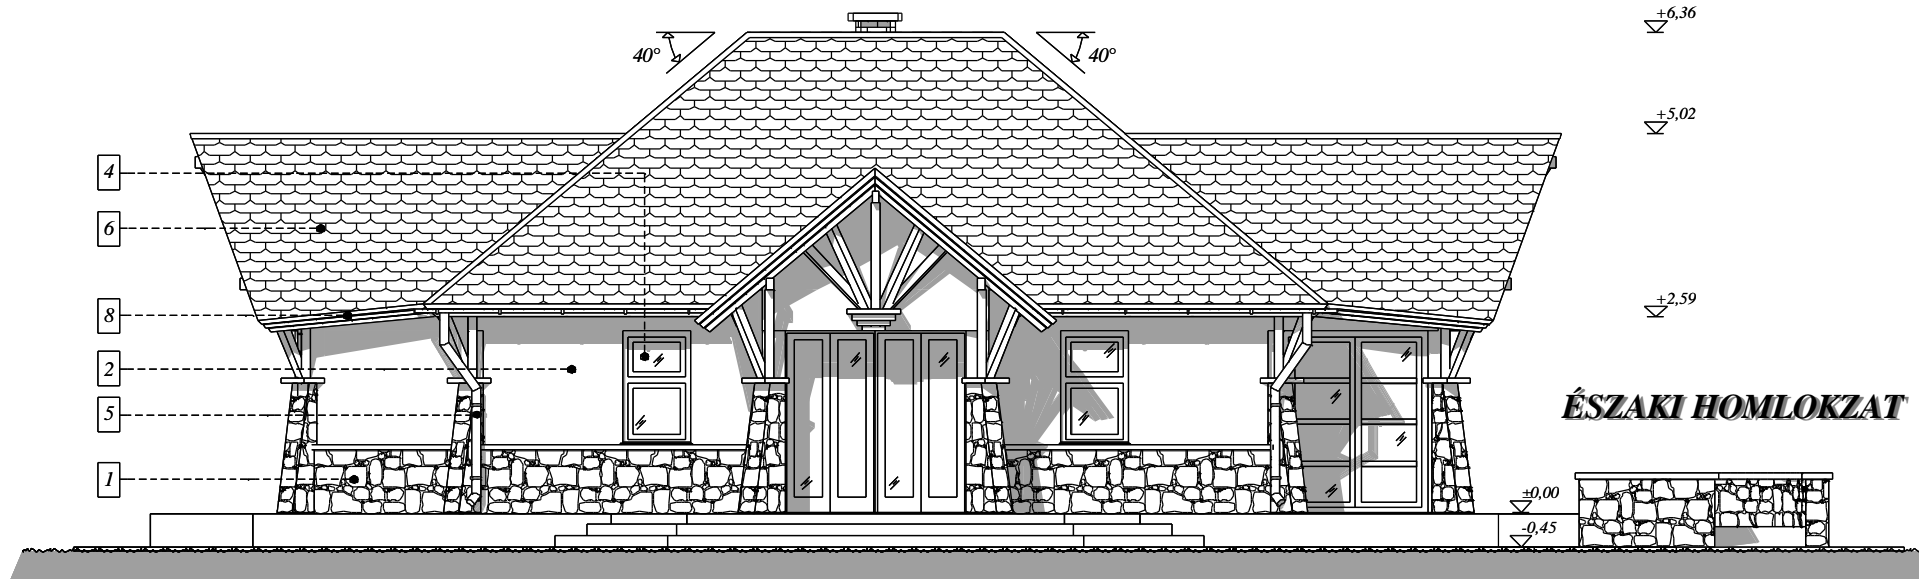

+6,36

+5,02

+2,59

±0,00

-0,45