# HOMLOKZATOK

## M 1:100

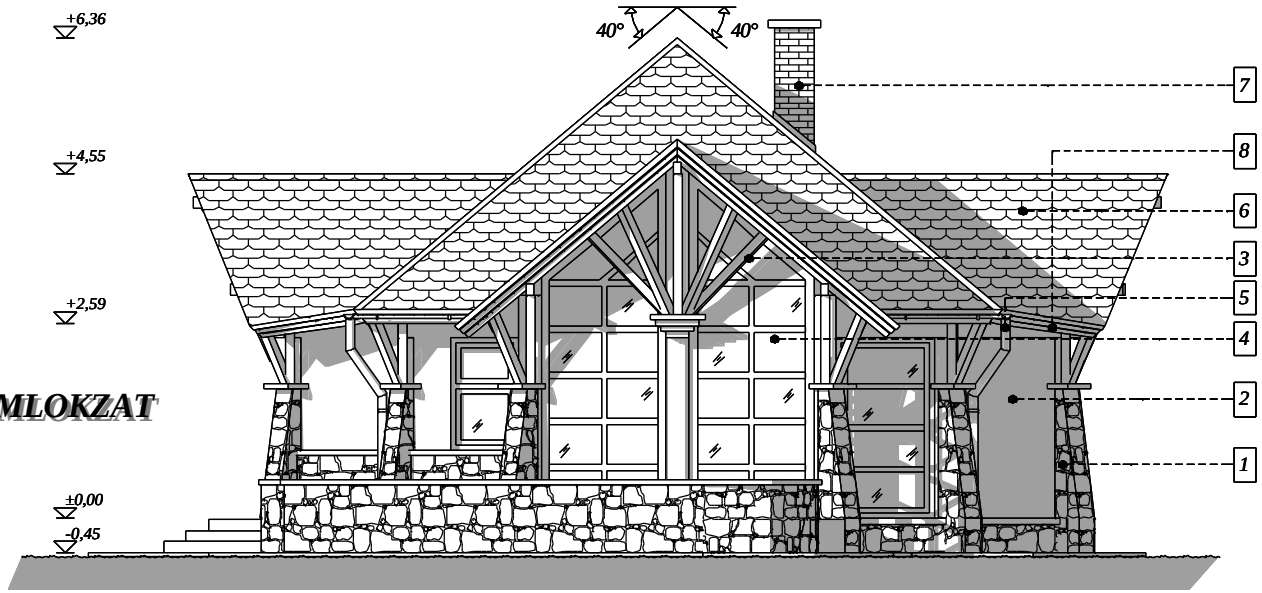


## NYUGATI HOMLOKZAT

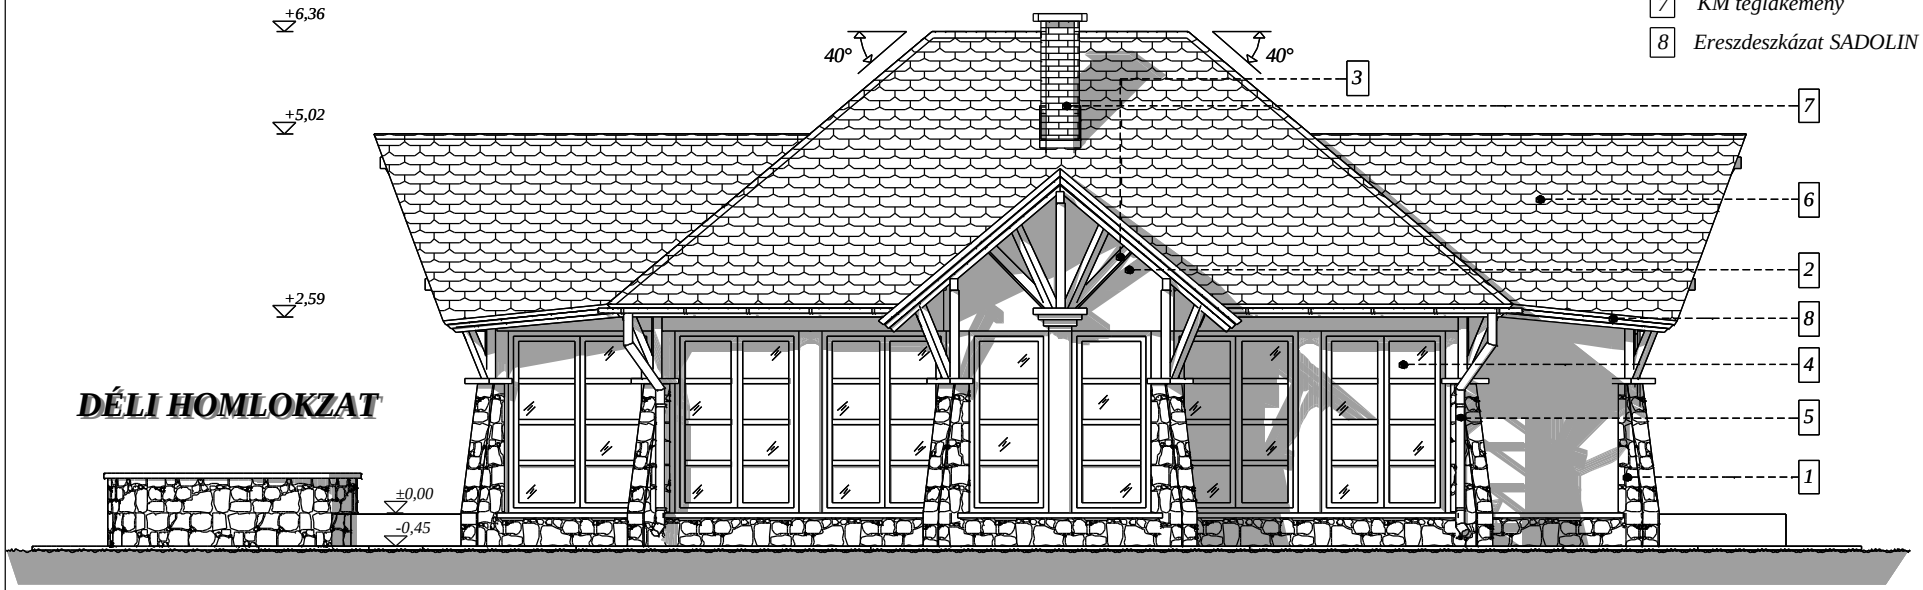


## DÉLI HOMLOKZAT

0 1 2 3 4 5

**Homlokzati anyagok és szerkezetek:**

1. Vágottkõ homlokzatburkolat
2. HASI homlokzatvakolat törtfehér színben
3. Homlokzaton megjelenõ könyökfák
4. HUNGAROFA 2000 nyílászáró barna színben
5. PREFALZ ereszcsatorna
6. BRAMAC tetõcserép piros színben
7. KM téglakémény
8. Ereszdeszkázat SADOLIN -EXTRA