


DÉLKELETI HOMLOKZAT M=1:100

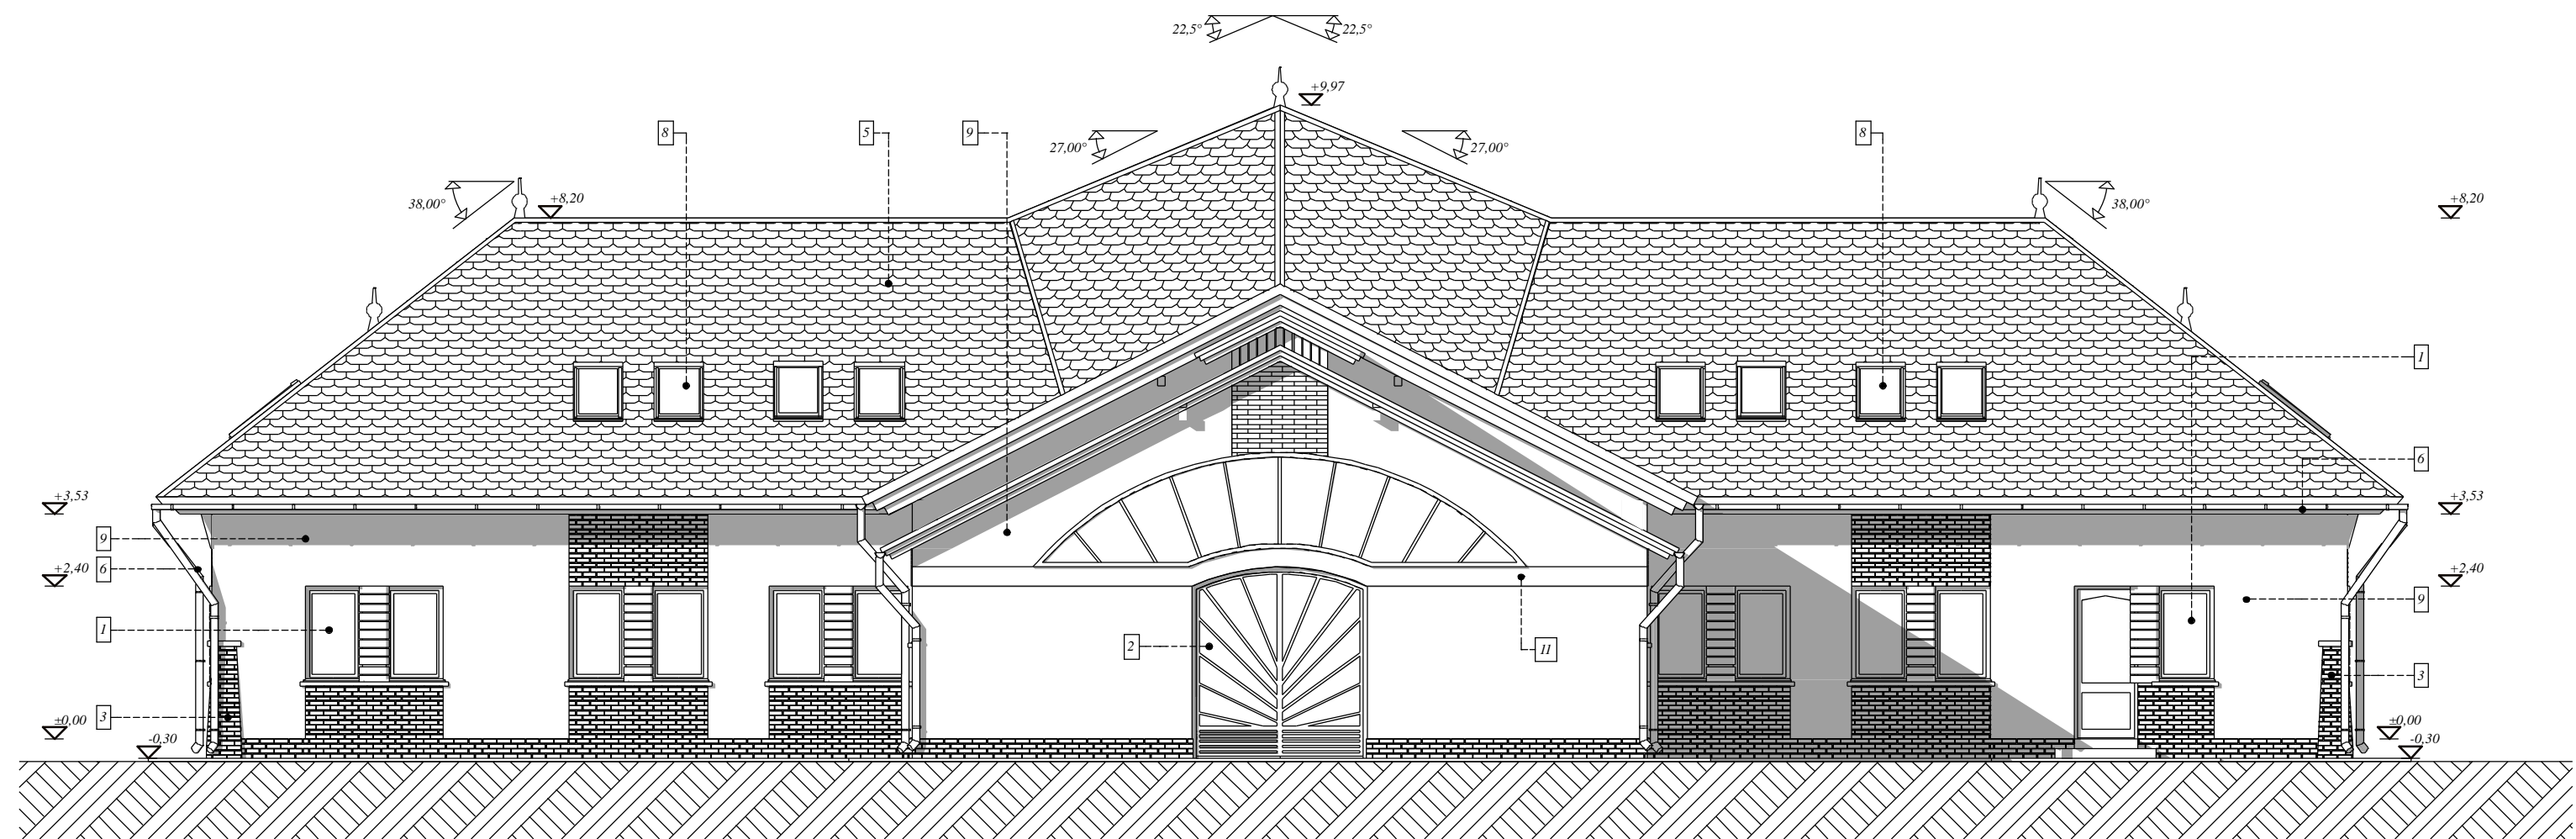

ÉSZAKNYUGATI HOMLOKZAT M=1:100

Homlokzati anyagok:

- | | | | |
|-------------------------------|-------------------------------------|---|-------------------------------------|
| 1 Hőszigetelt fa nyílászáró | 4 homlokzaton megjelenő könyökfák | 7 Fa szerkezetű korlát | 10 TITÁNCINK Lemezfedés |
| 2 fa kapubejáró barna színben | 5 TONDACH cserépfedés piros színben | 8 FAKRO tetősík ablak | 11 Homlokzat vakolat szürke színben |
| 3 TERCA lábazat | 6 RHEINZINK ereszcatorna | 9 HASI homlokzativakolat törtefém színben | 12 Villám hártó |