


Északi homlokzat  $M = 1:100$

Homlokzati anyagok:

- 1 KINGSPAN falpanel világosbarna színben
- 2 Vasbeton lábazat sötétbarna festéssel
- 3 RHEINZINK ereszcsetorna szürke színben
- 4 Fémlemez szegés sötétbarna színben
- 5 RHENOFOL PVC tetőszigetelés
- 6 Műanyag ablak fehér színben
- 7 HÖRMANN szekcionált kapu fehér színben
- 8 Műanyag ajtó fehér színben
- 9 C120 tetőszelvény
- 10 LINDAB LTP 45 trapézlemez világosbarna színben
- 11 Gömbacél elötető függesztő
- 12 Elötető keretszerkezet U160 szelvényből
- 13 ACO greschalux hő és füstelvezető kupola

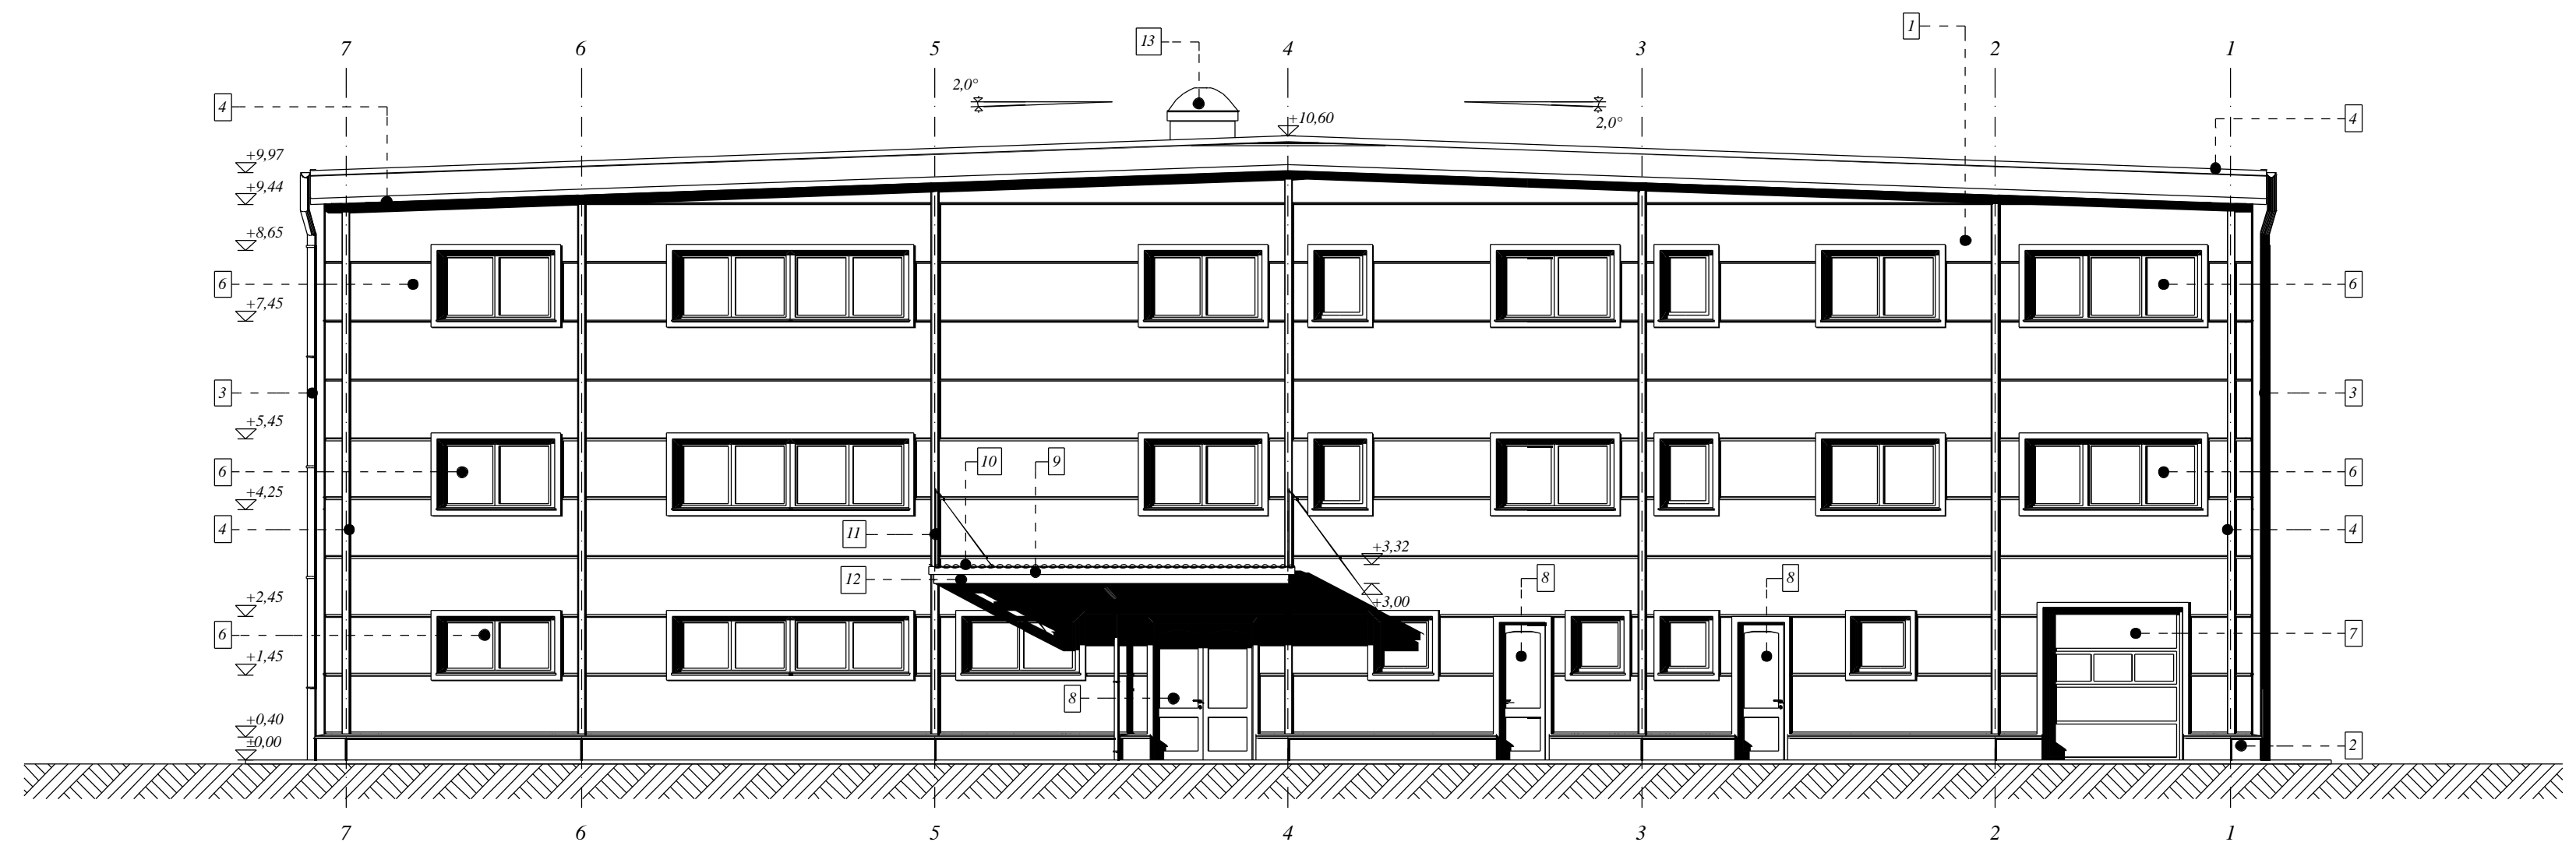

Keleti homlokzat  $M = 1:100$

