



A-A és B-B metszet M = 1:100

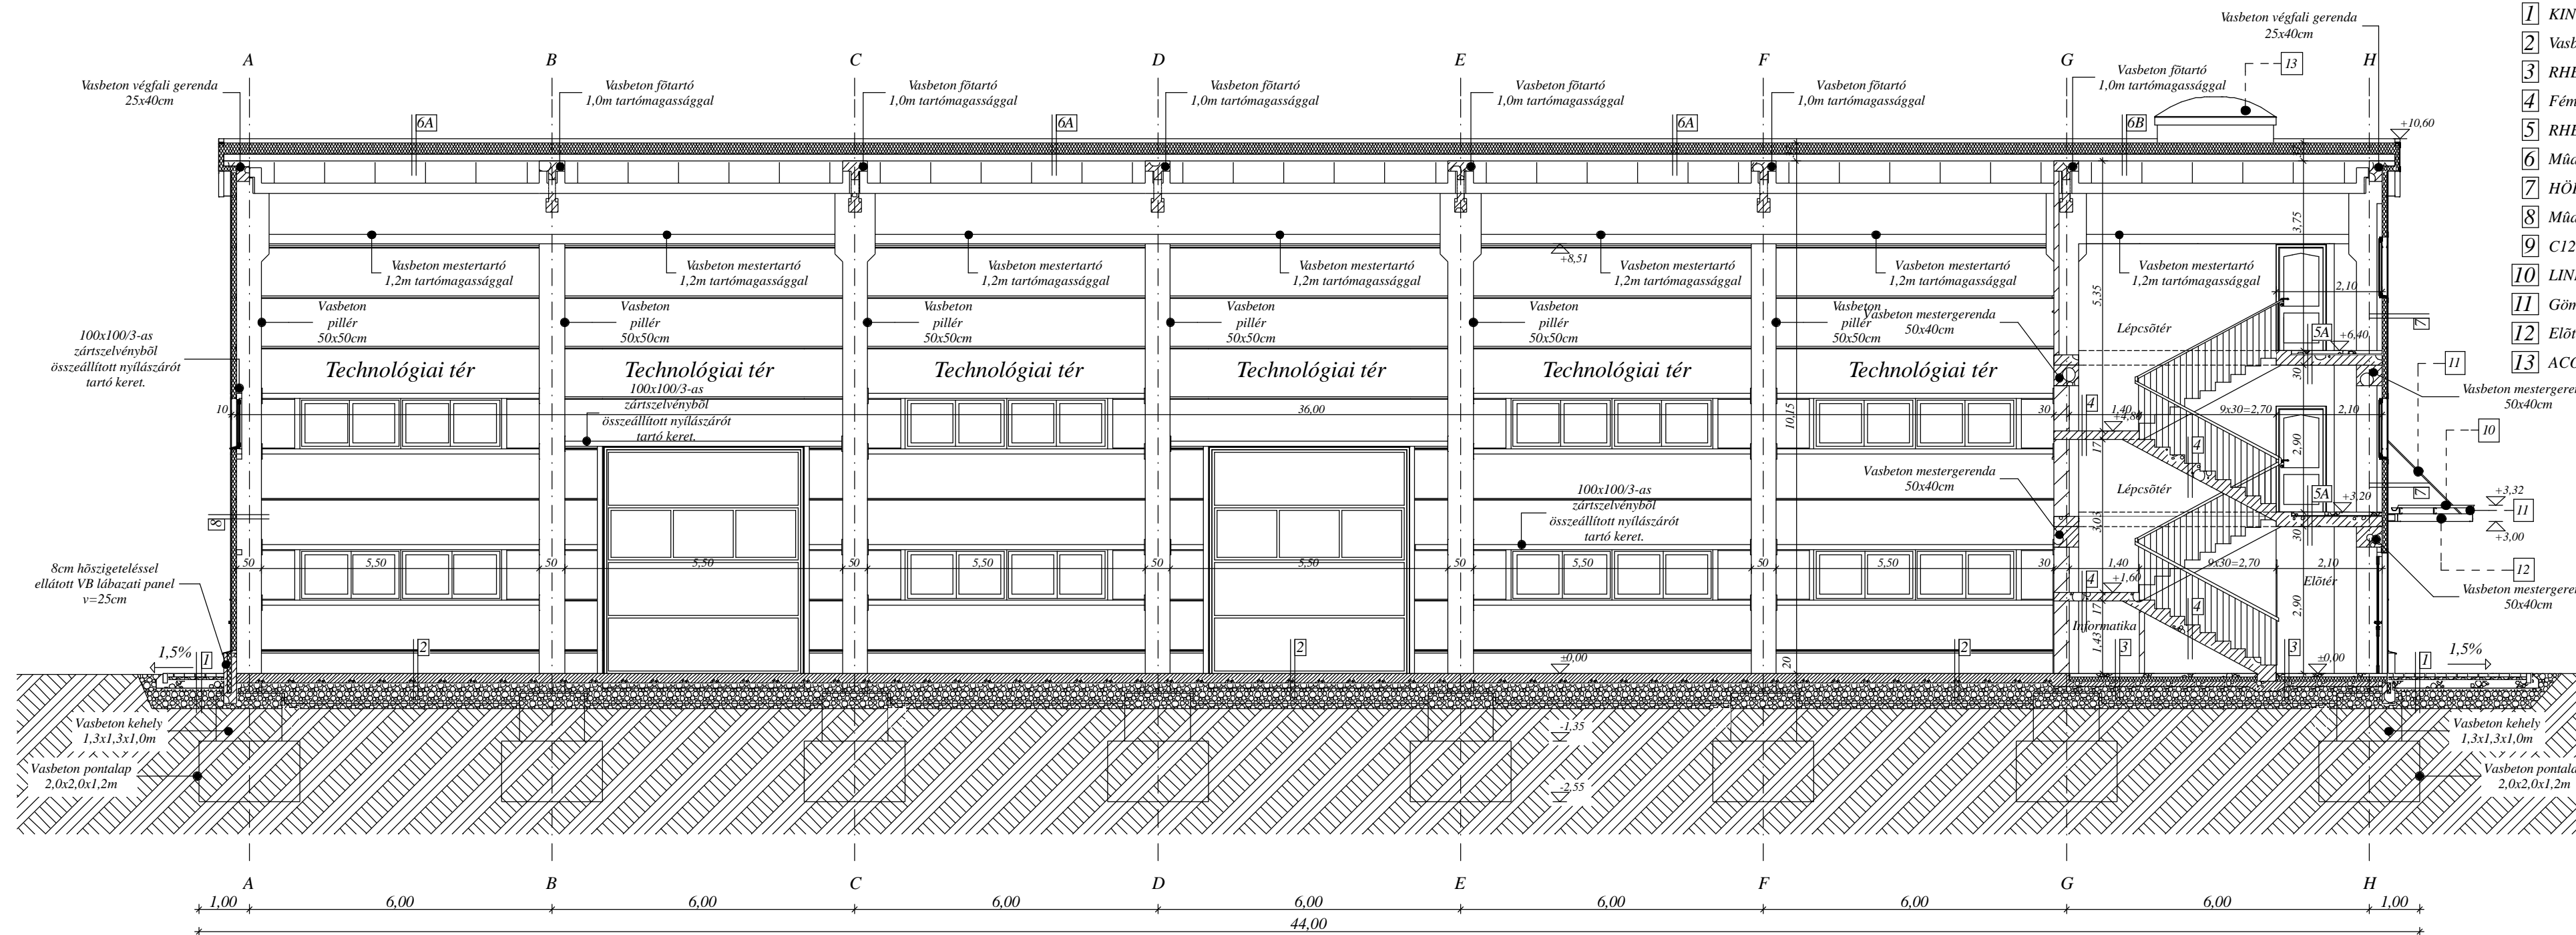

A-A Metszet M = 1:100

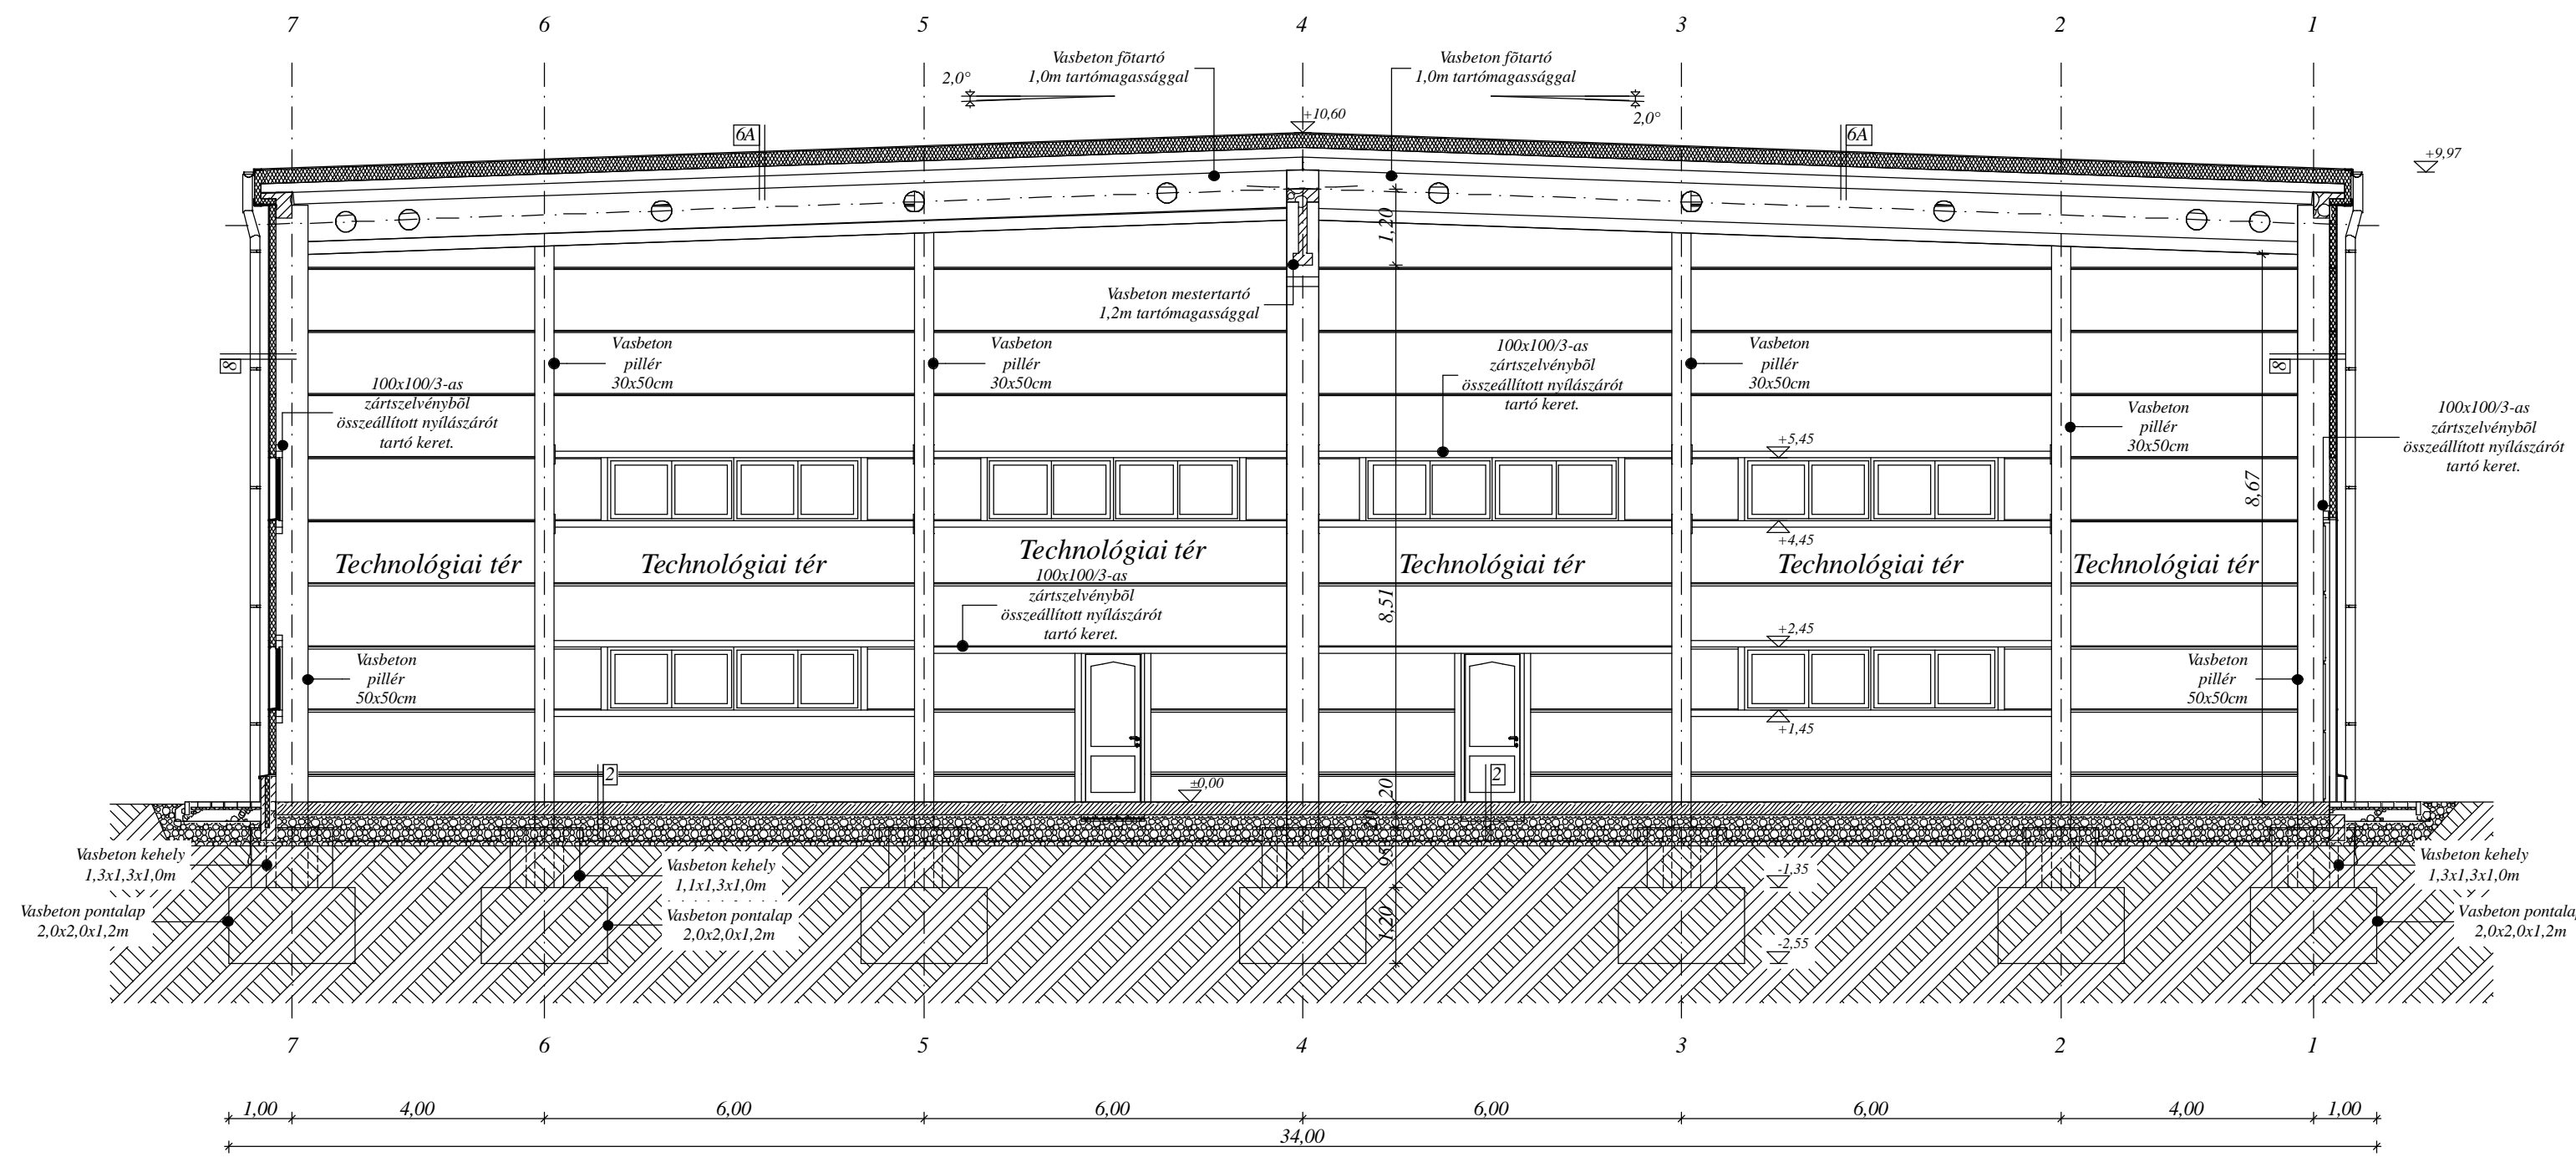

B-B Metszet M = 1:100

Homlokzati anyagok:

- 1 KINGSPAN falpanel világosbarna színben
- 2 Vasbeton lábazat sötétbarna festéssel
- 3 RHEINZINK ereszcsetorna szürke színben
- 4 Fémlemez szegés sötétbarna színben
- 5 RHENOFOL PVC tetőszigetelés
- 6 Műanyag ablak fehér színben
- 7 HÖRMANN szekcionált kapu fehér színben
- 8 Műanyag ajtó fehér színben
- 9 C120 tetőszelvény
- 10 LINDAB LTP 45 trapézlemez világosbarna színben
- 11 Gömbacél előtető függesztő
- 12 Előtető keretszerkezet U160 szelvényből
- 13 ACO greschalux hő és füstelvezető kupola

<p>1) 8cm térfőburkolat +beszűrőhomok 4cm égszókavics/homok 18cm CKT beton 40cm tömörített zúcotkő terítés tetején aprószemű kiékeléssel -1 rg geotextil -termett talaj</p> <p>2) 20cm acélhaj erősítésű (25kg/m³) kéregesített VB lemez (C25/30-F3) 2rg pvc fólia 50cm tömörített zúcotkő terítés tetején aprószemű kiékelése -1 rg geotextil -termett talaj</p> <p>3) 1,5cm kerámia burkolat +ragasztó 0,5cm aljzatkiegyenlítő réteg 6cm simított betonalfaj 1rg techn. szigetelés 8cm "Nikceell 100" hőszig. 1rg villas-icopal E-G 4 F/K szig. lemez +elasto primer kellősítő 10cm vasalt lemezalap (C25/30-F3) Háló: 10mm átm. 15x15cm raszter 44cm tömörített zúcotkő terítés tetején aprószemű kiékeléssel -1 rg geotextil -termett talaj</p> <p>4) 2,0cm kerámia burkolat +ragasztó 15cm VB lépcsőlemez glettelés, festés</p> <p>5A) 1,5cm kerámia burkolat +ragasztó 0,5cm aljzatkiegyenlítő 6cm aljzabeton 1 rg technológiai pvc szigetelő fólia 2,0 cm Nikceell LH lépéshangszigetelés 20cm VB fűdémlemez vagy Ferrobeton SF6-200A fűdempalló 19cm almenyezeti légter 1,25cm függesztett gipszkarton almenyezet glettelés, festés</p>	<p>5B) 0,8cm laminált parketta +beszűrőhomok -1 rg pvc elválasztó fólia 6cm aljzabeton -1 rg technológiai pvc szigetelő fólia 2,0 cm Nikceell LH lépéshangszigetelés 20cm VB fűdémlemez vagy Ferrobeton SF6-200A fűdempalló 19cm almenyezeti légter 1,25cm függesztett gipszkarton almenyezet glettelés, festés</p> <p>6A) 1,5mm RHENOFOL CV szigetelő lemez mechanikailag (trapézlemezhez) rögzítve -1 rg technológiai pvc szigete 22cm ROCKWOOL HARDROCK MAX hőszigetelés -1 rg párazáró pvc szigetelő fólia 15cm LINDAB trapézlemez (v=1,0mm)</p> <p>6B) 1,5mm RHENOFOL CV szigetelő lemez mechanikailag (trapézlemezhez) rögzítve -1 rg technológiai pvc szigete 22cm ROCKWOOL HARDROCK MAX hőszigetelés -1 rg párazáró pvc szigetelő fólia 15cm LINDAB trapézlemez (v=1,0mm) 19cm almenyezeti légter 1,25cm függesztett gipszkarton almenyezet glettelés, festés</p> <p>7) 10cm Acél vértető KING SPAN KS 1000 AWP homlokzati falpanel mechanikailag (VB pillérhez) rögzítve 10cm téglá előtető fal</p> <p>8) 10cm Acél vértető KING SPAN KS 1000 AWP homlokzati falpanel mechanikailag (VB pillérhez) rögzítve</p>
--	--

