


Déli homlokzat M=1:100

35,0°
10,0°

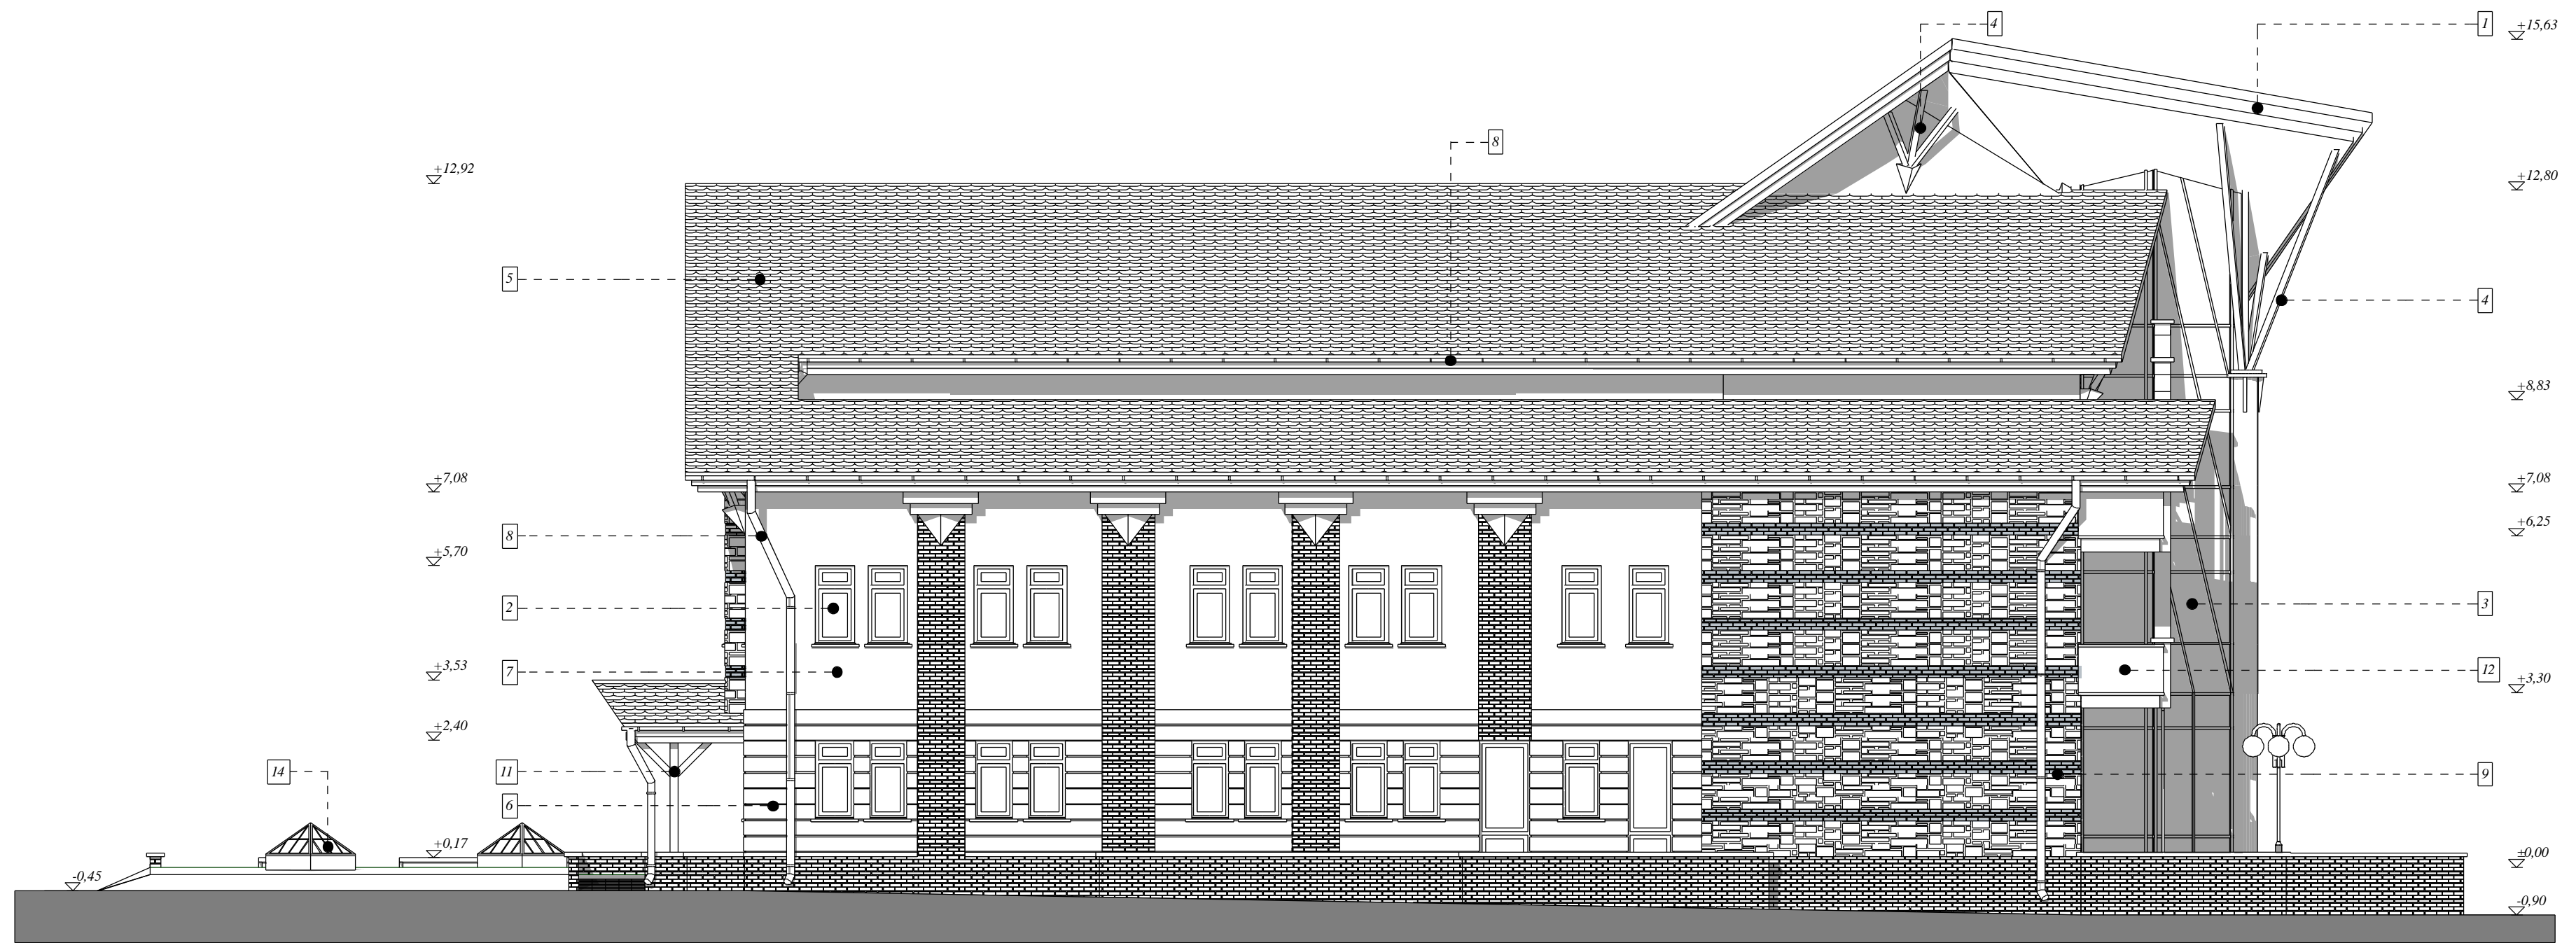

Homlokzati anyagok:

- | | | |
|--|---|--------------------------------------|
| 1 Homlokzat deszkázat barna festéssel | 6 Kváderes homlokzatközelítés világos barna színben | 11 Fa oszlop barna színben |
| 2 GEALAN Min. 4 kamrás nyílászáró barna színben | 7 Homlokzatközelítés világosbarna színben | 12 Üvegkorlát |
| 3 SCHÜCO SG 50N függönyfal | 8 RHEINZINK ereszcatorna | 13 Fix zsálas szellőző |
| 4 Homlokzaton megjelenő fa szelemen és könyökfák | 9 Terca/Mádi tufakő homlokzatközelítés | 14 ACO Bevilágító kupola |
| 5 BRAMAC cserépfedés sötétpiros színben | 10 ROTO tetősíkkabla | 15 Gépészeti füstelvezető (turbócső) |

