



Homlokzatok M=1:100

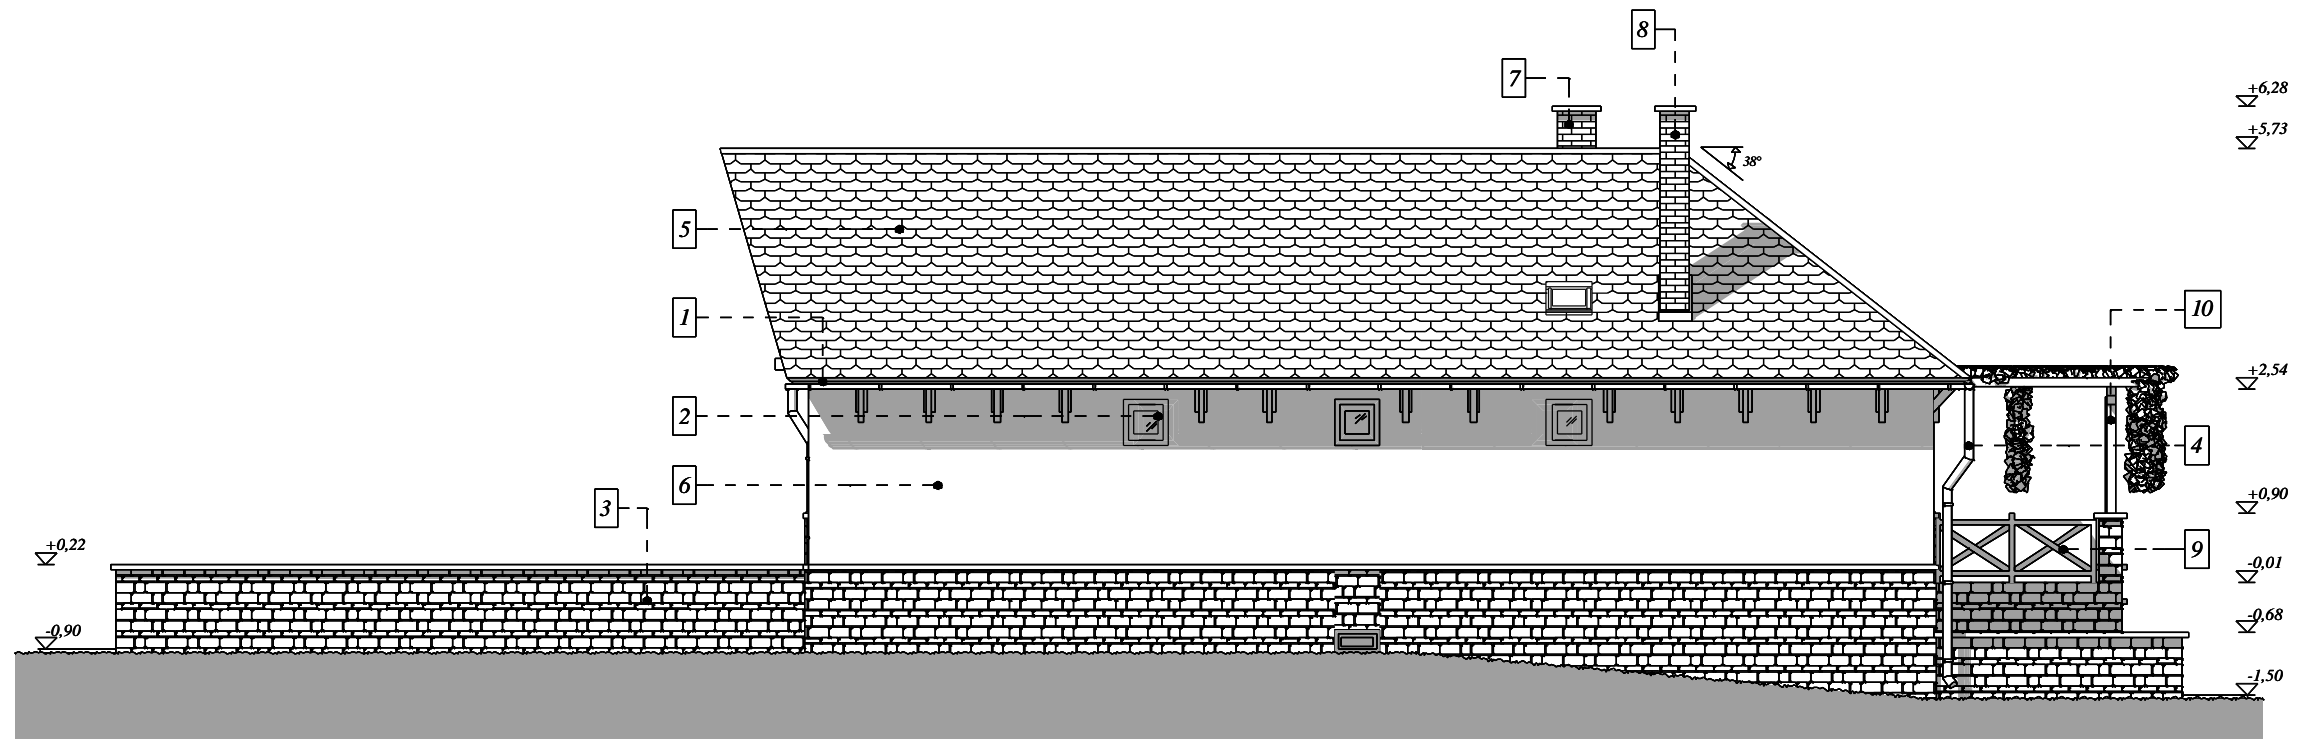

Nyugati Homlokzat M=1:100

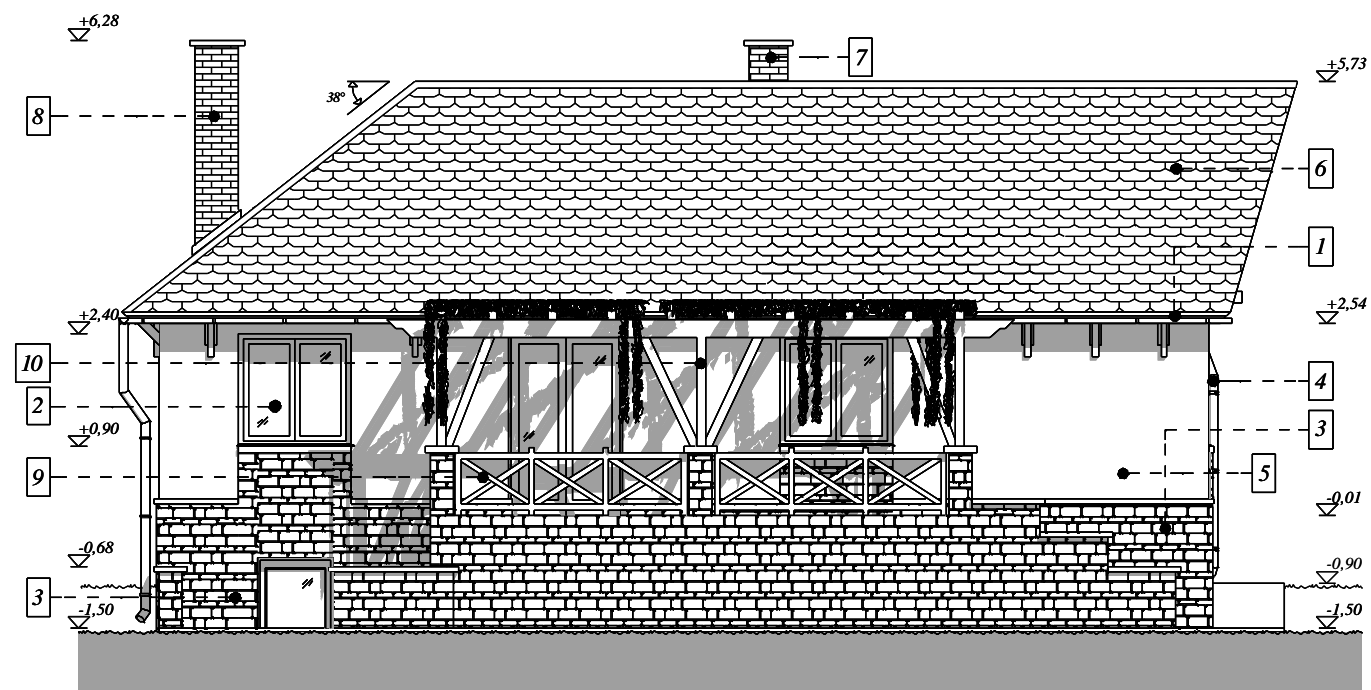

Déli Homlokzat M=1:100

Homlokzati anyagok:

- 1 eresdeszkázat barna festéssel
- 2 HUNGARO -FA nyílászáró barna színben
- 3 FABRO kő lábazat
- 4 RHEINZINK ereszcatorna
- 5 TONDACH palotás cserépfedés
- 6 HASI homlokzatvakolat világosbarna színben
- 7 KM téglakémény
- 8 LEIER Kémény Klinker burkolattal
- 9 Fa korlát világosbarna festéssel
- 10 Fa oszlop világosbarna festéssel