



**FÖLDSZINTI ALAPRAJZ M=1:100 (I. építési ütem)**

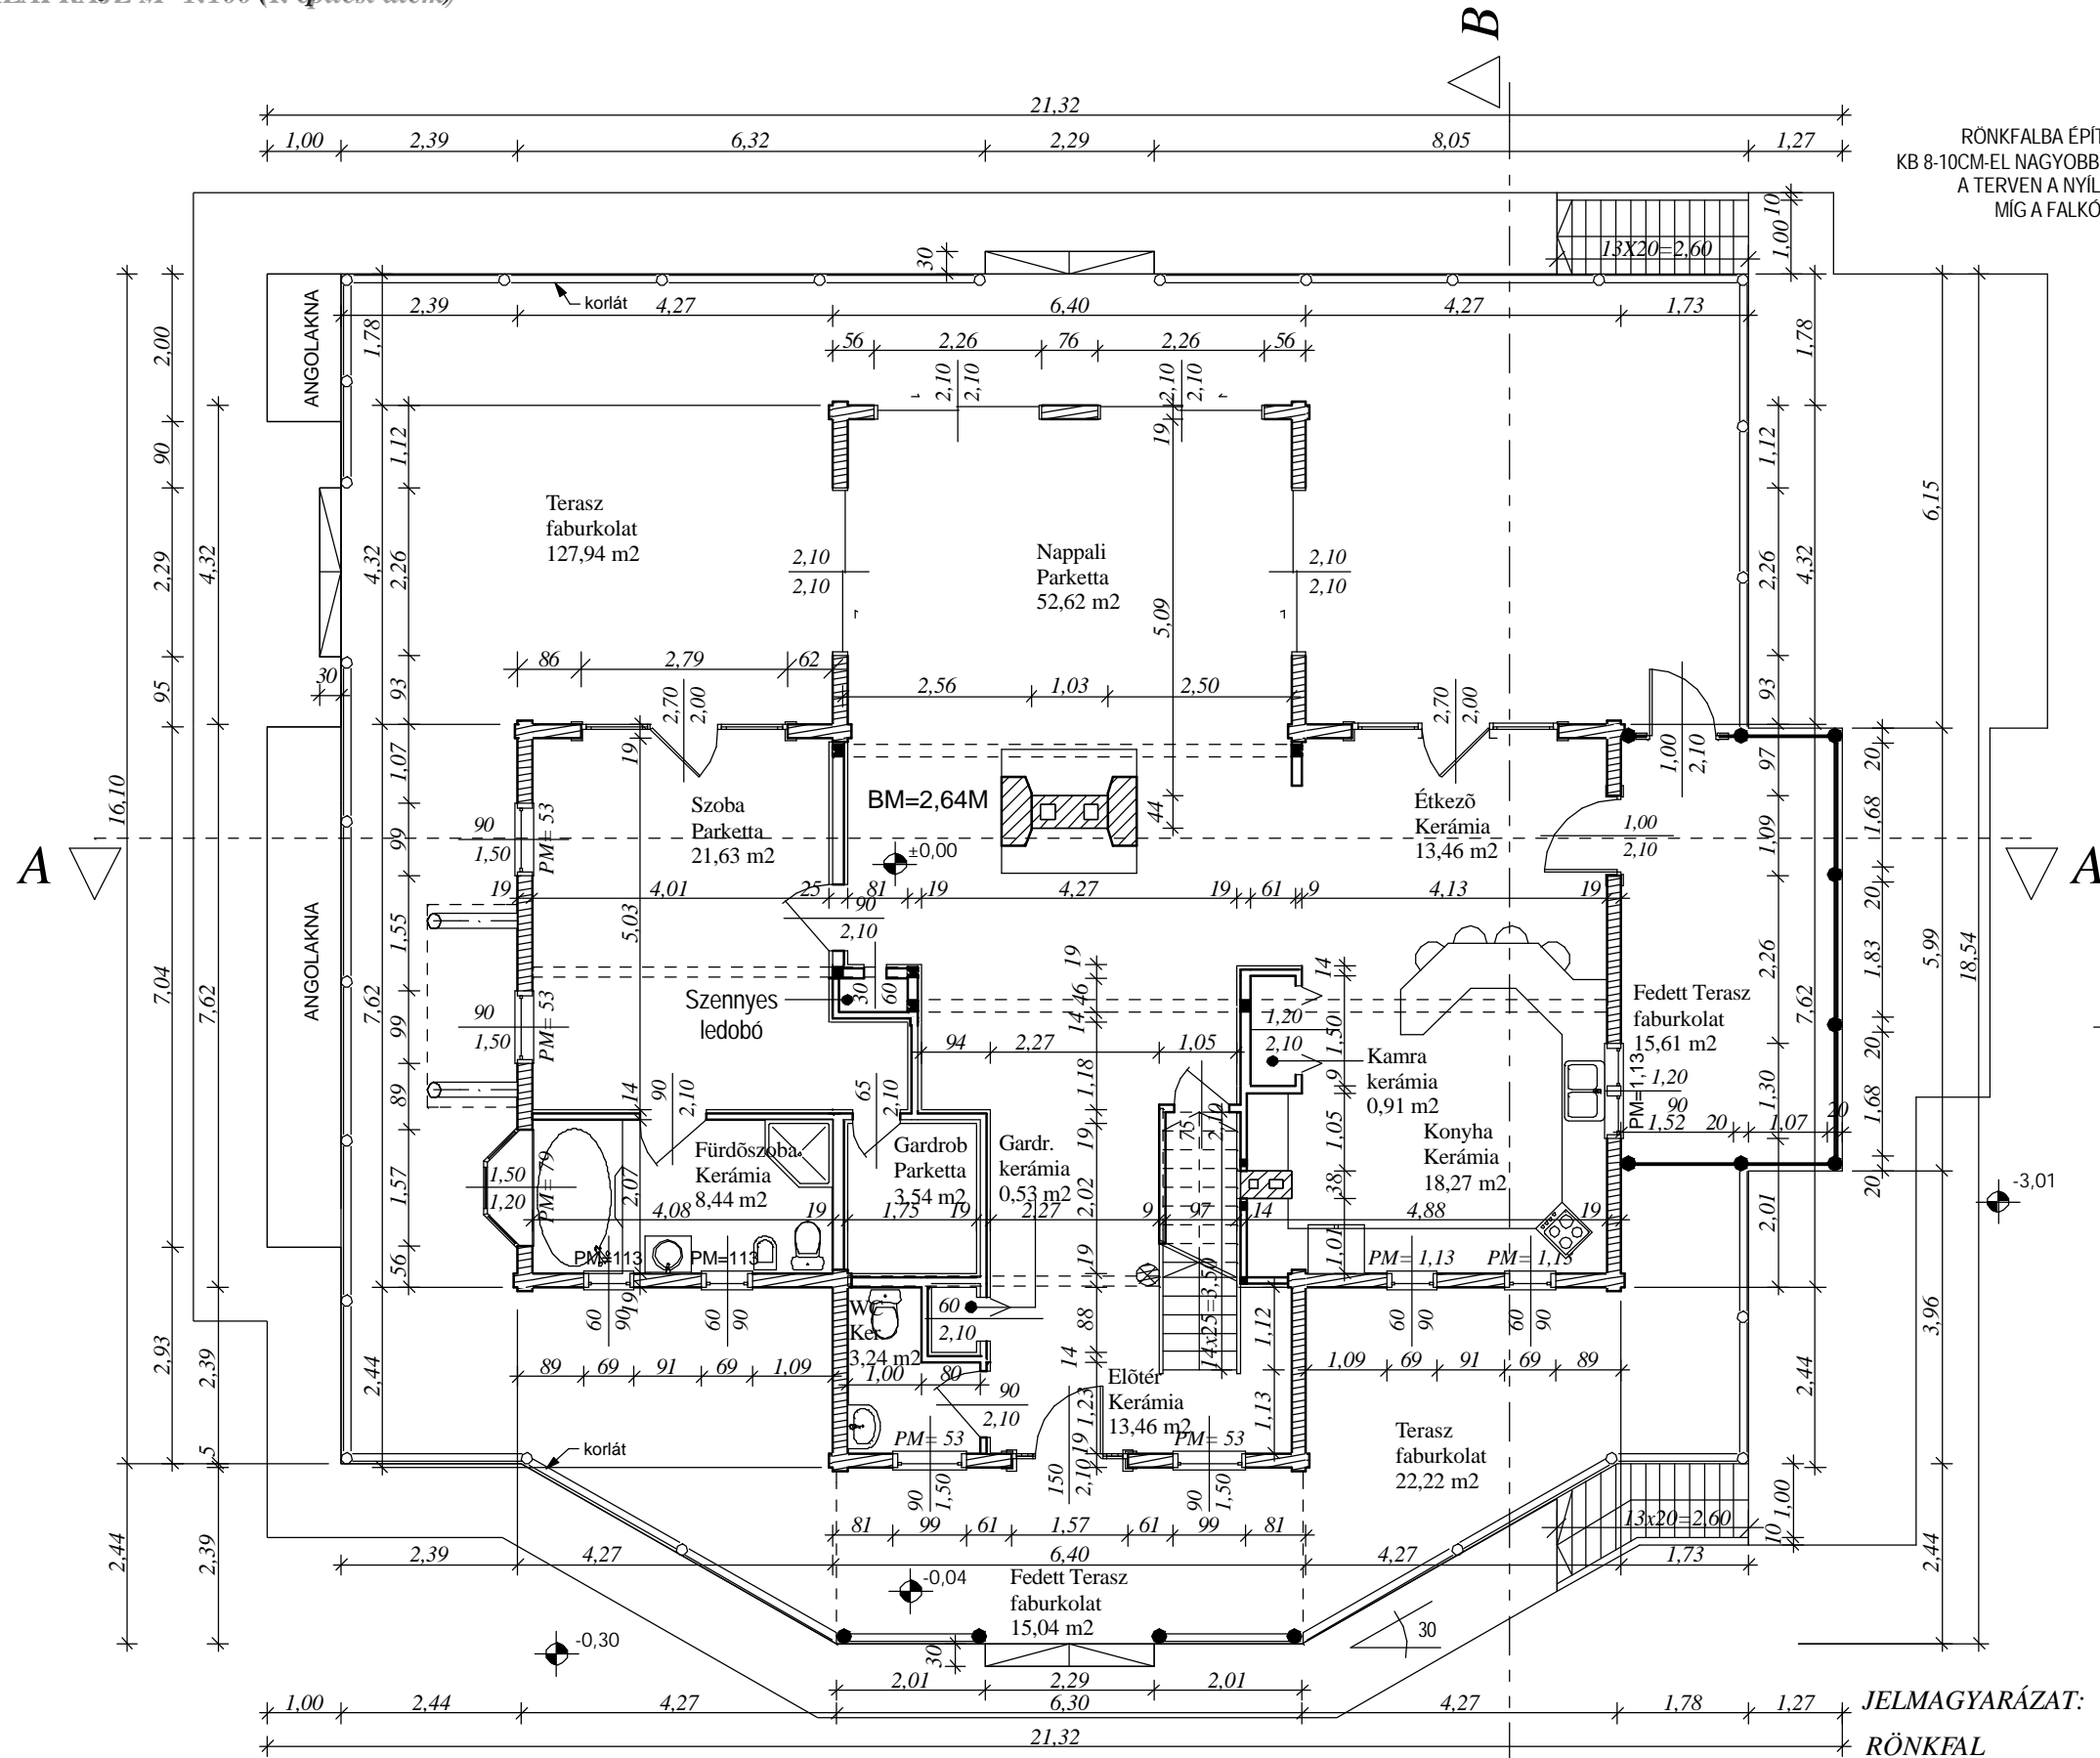

MEGJEGYZÉS:  
RÖNKFALBA ÉPÍTÉS ESETÉN A RÖNKFAL SAJÁTÓSÁGAI MIATT A NYÍLÁSZÁRÓK  
KB 8-10CM-EL NAGYOBB NYÍLÁST IGÉNYELNEK MINT TÉGLA, BETON STB FALBA ÉPÍTÉS ESETÉN  
A TERVEN A NYÍLÁSZÁRÓK MÉRETKÖTŐI A NYÍLÁSZÁRÓK TÉNYLEGES MÉRETÉT,  
MIG A FALKÖTŐK A FALBAN NYÍLÁSZÁRÓKNAK A HELYIGÉNYÉT JELELIK.

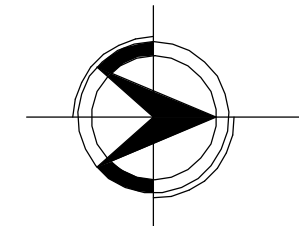

**JELMAGYARÁZAT:**

- RÖNKFAL
- KÖNNYŰ SZERK. RÖNKDESZKA VFAL
- KÖNNYŰ SZERK. GIPSZKARTON VFAL
- KÖR KM. FAOSZLOP
- FALBA REJTETT FAOSZLOP + SZINTEZ. CSAVAR

