



HOMLOKZATOK M=1:100

JELMAGYARÁZAT:

- 1: LÁBAZATI KÖBURKOLAT
- 2: RÖNKFAL XYLADÉCOR FESTÉSSEL
- 3: BRAMAC CSERÉPFEDÉS
- 4: MŰKŐ ESŐVÉDŐ FEDKŐELEM
- 5: RÖNKDESZKAFAL XYLADÉCOR FESTÉSSEL
- 6: PREFALZ ERESZCSATORNA
- 7: KLINKER KÉMÉNYBURKOLAT
- 8: HUNGAROFÁ 2000 NYÍLÁSZÁRÓ
- 9: 25CM ÁTM. FA OSZLOP
- 10: 25CM ÁTM. KÖNYÖKFA

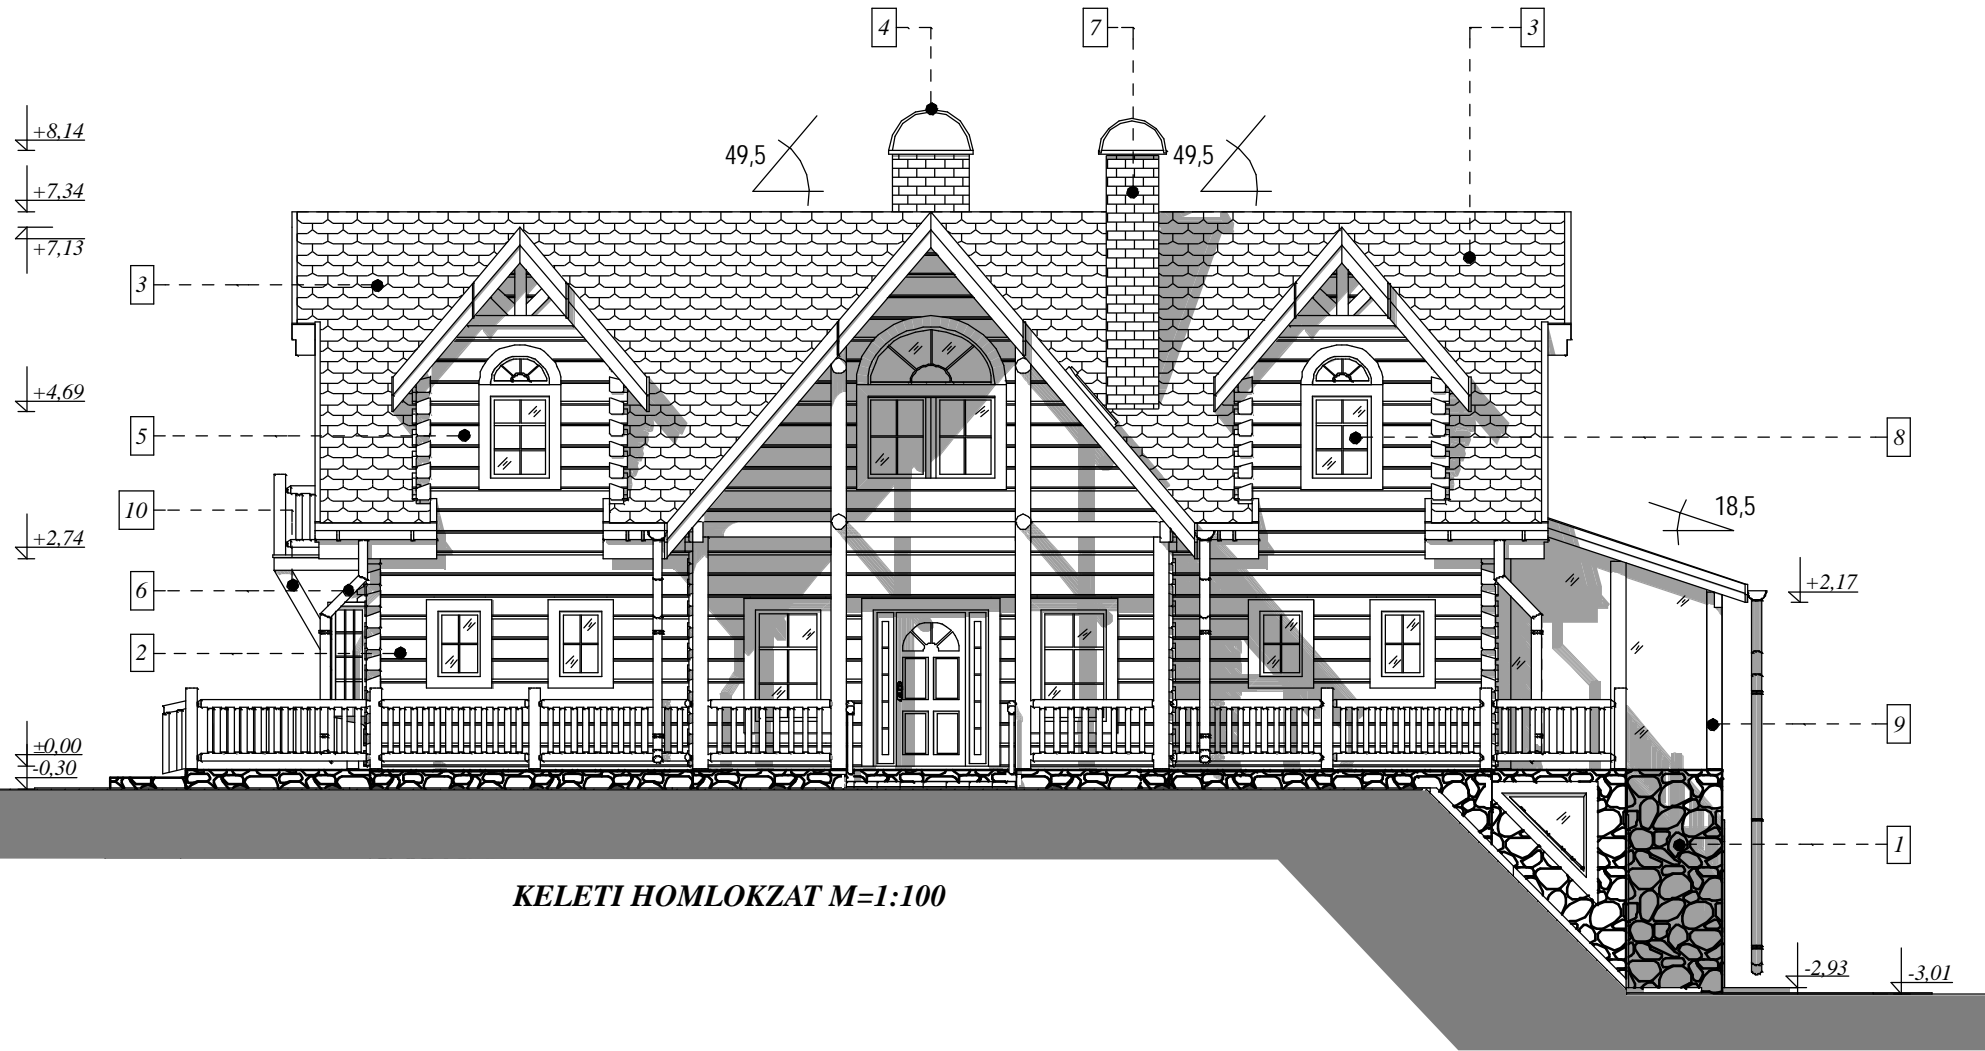

KELETI HOMLOKZAT M=1:100

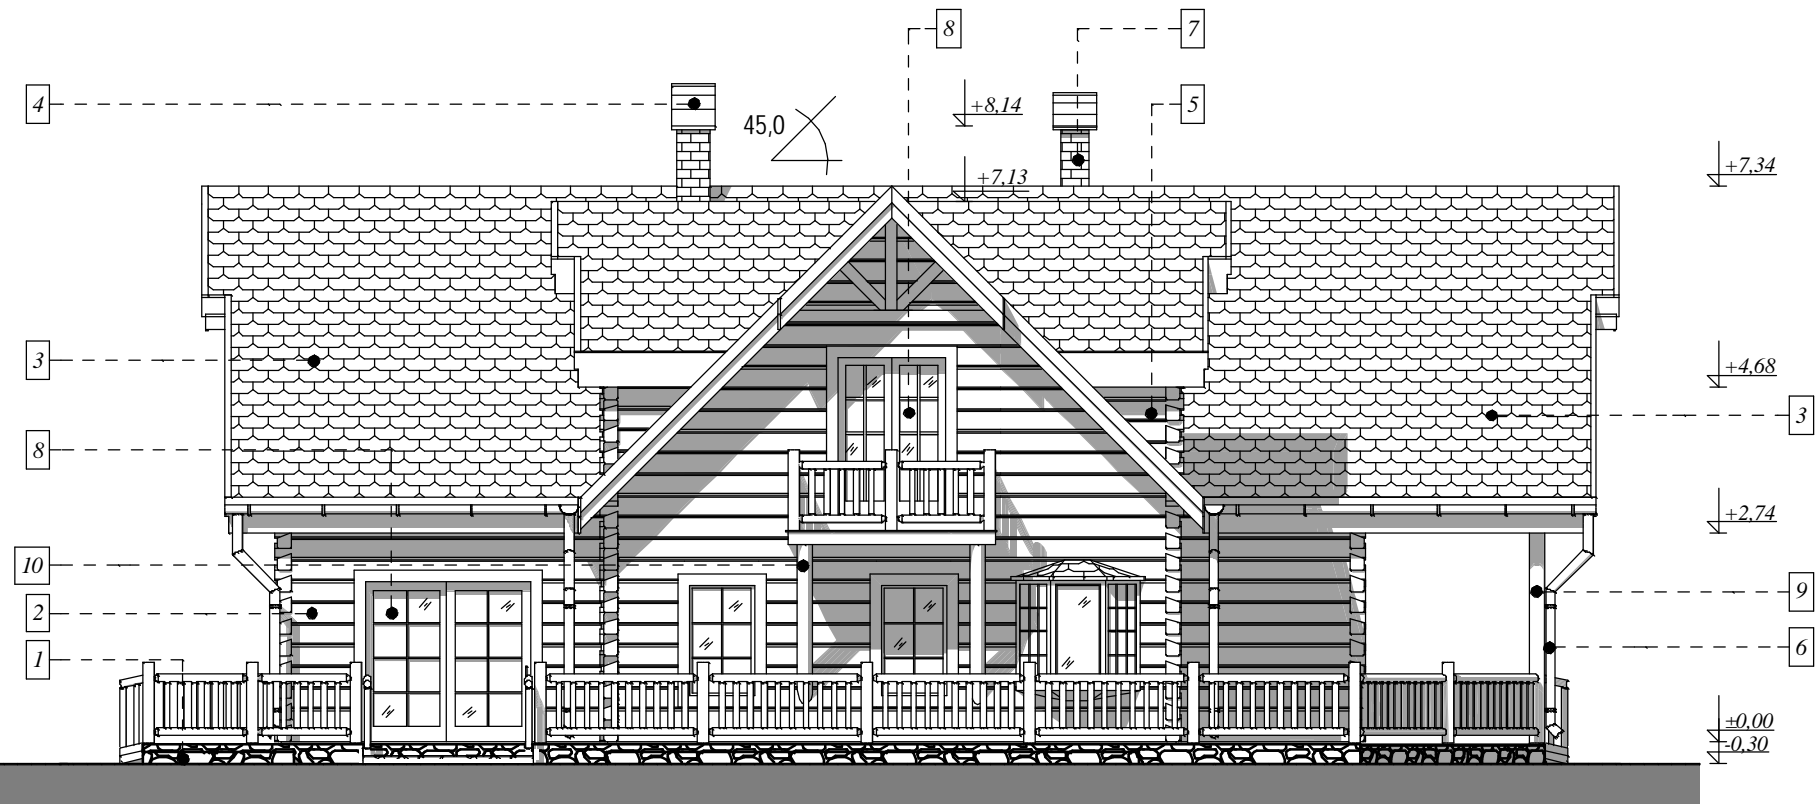

DÉLI HOMLOKZAT M=1:100

