



HOMLOKZATOK M=1:100

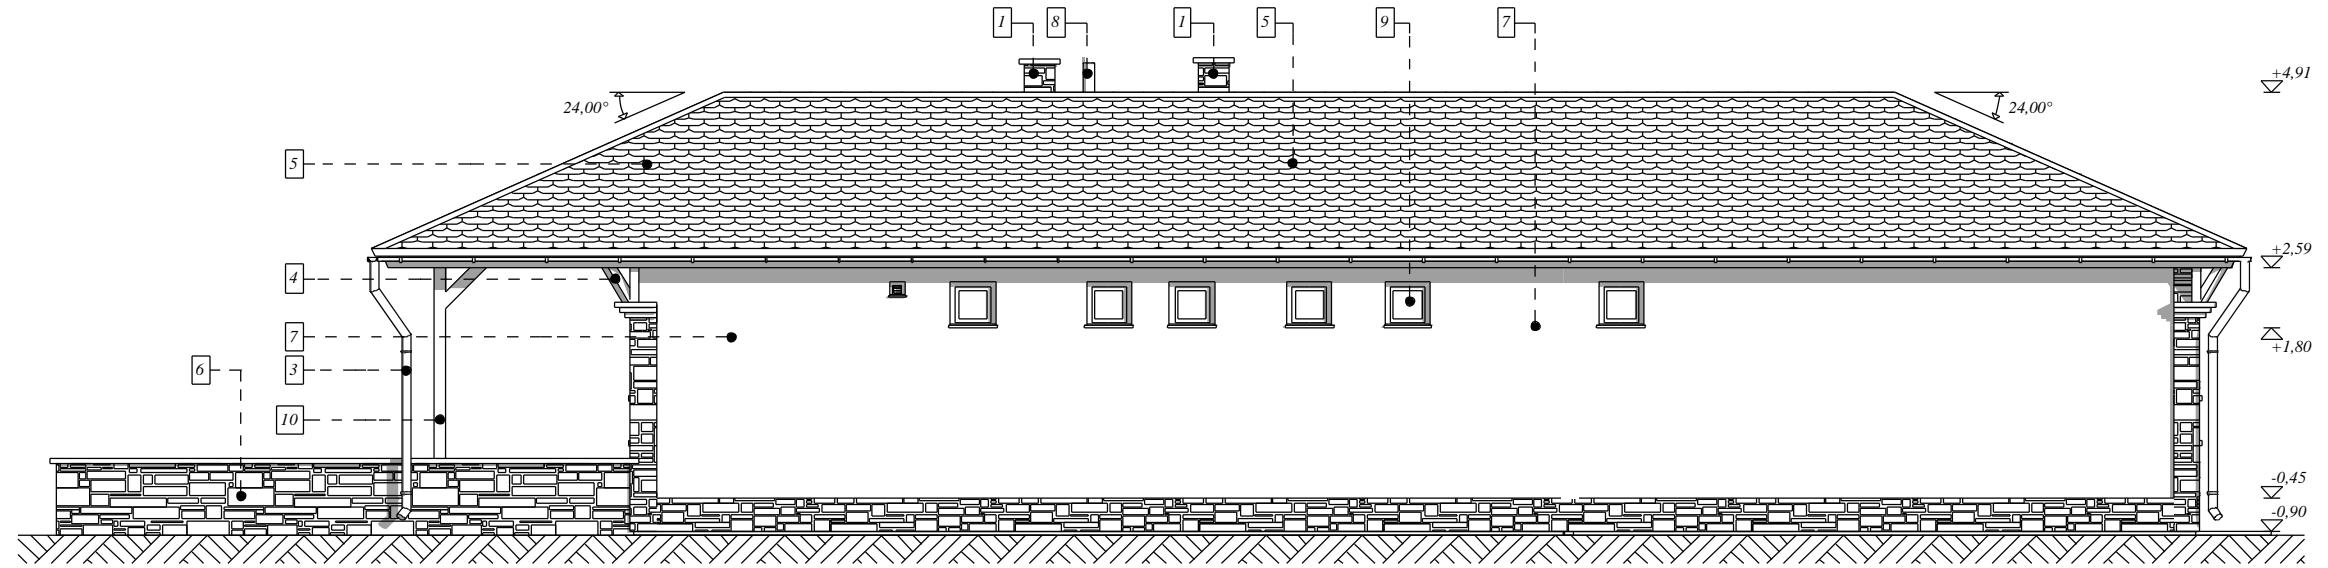

Északi homlokzat M=1:100

Homlokzati anyagok:

- 1 LEIER kémény köburkolattal
- 2 HÖRMANN garázska
- 3 PREFALZ ereszcsonna
- 4 homlokzaton megjelenő könyökfák
- 5 BRAMAC cserépfedés
- 6 Vágott kő lábazat barna színben
- 7 HASI világosbarna homlokzatkövek
- 8 fém turbócső
- 9 Hőszigetelt fa nyílászáró
- 10 fa oszlop barna színben
- 11 FAKRO tetőkibúvó

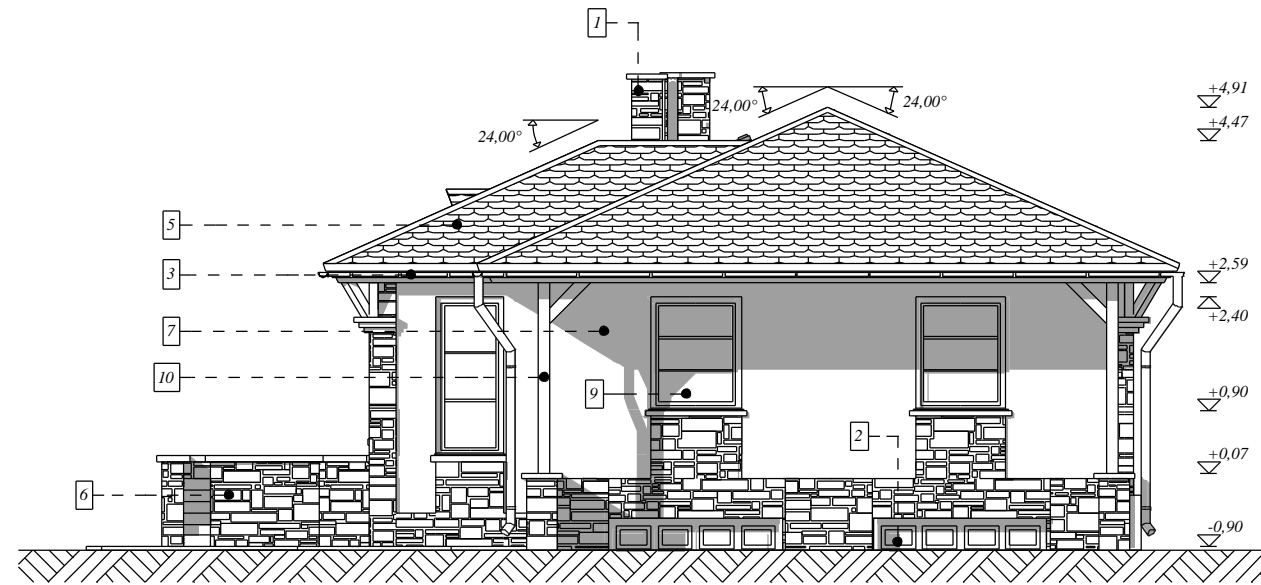

Keleti homlokzat M=1:100

