




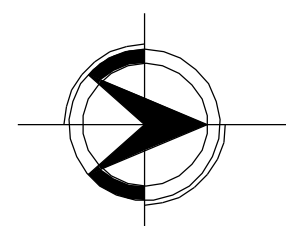
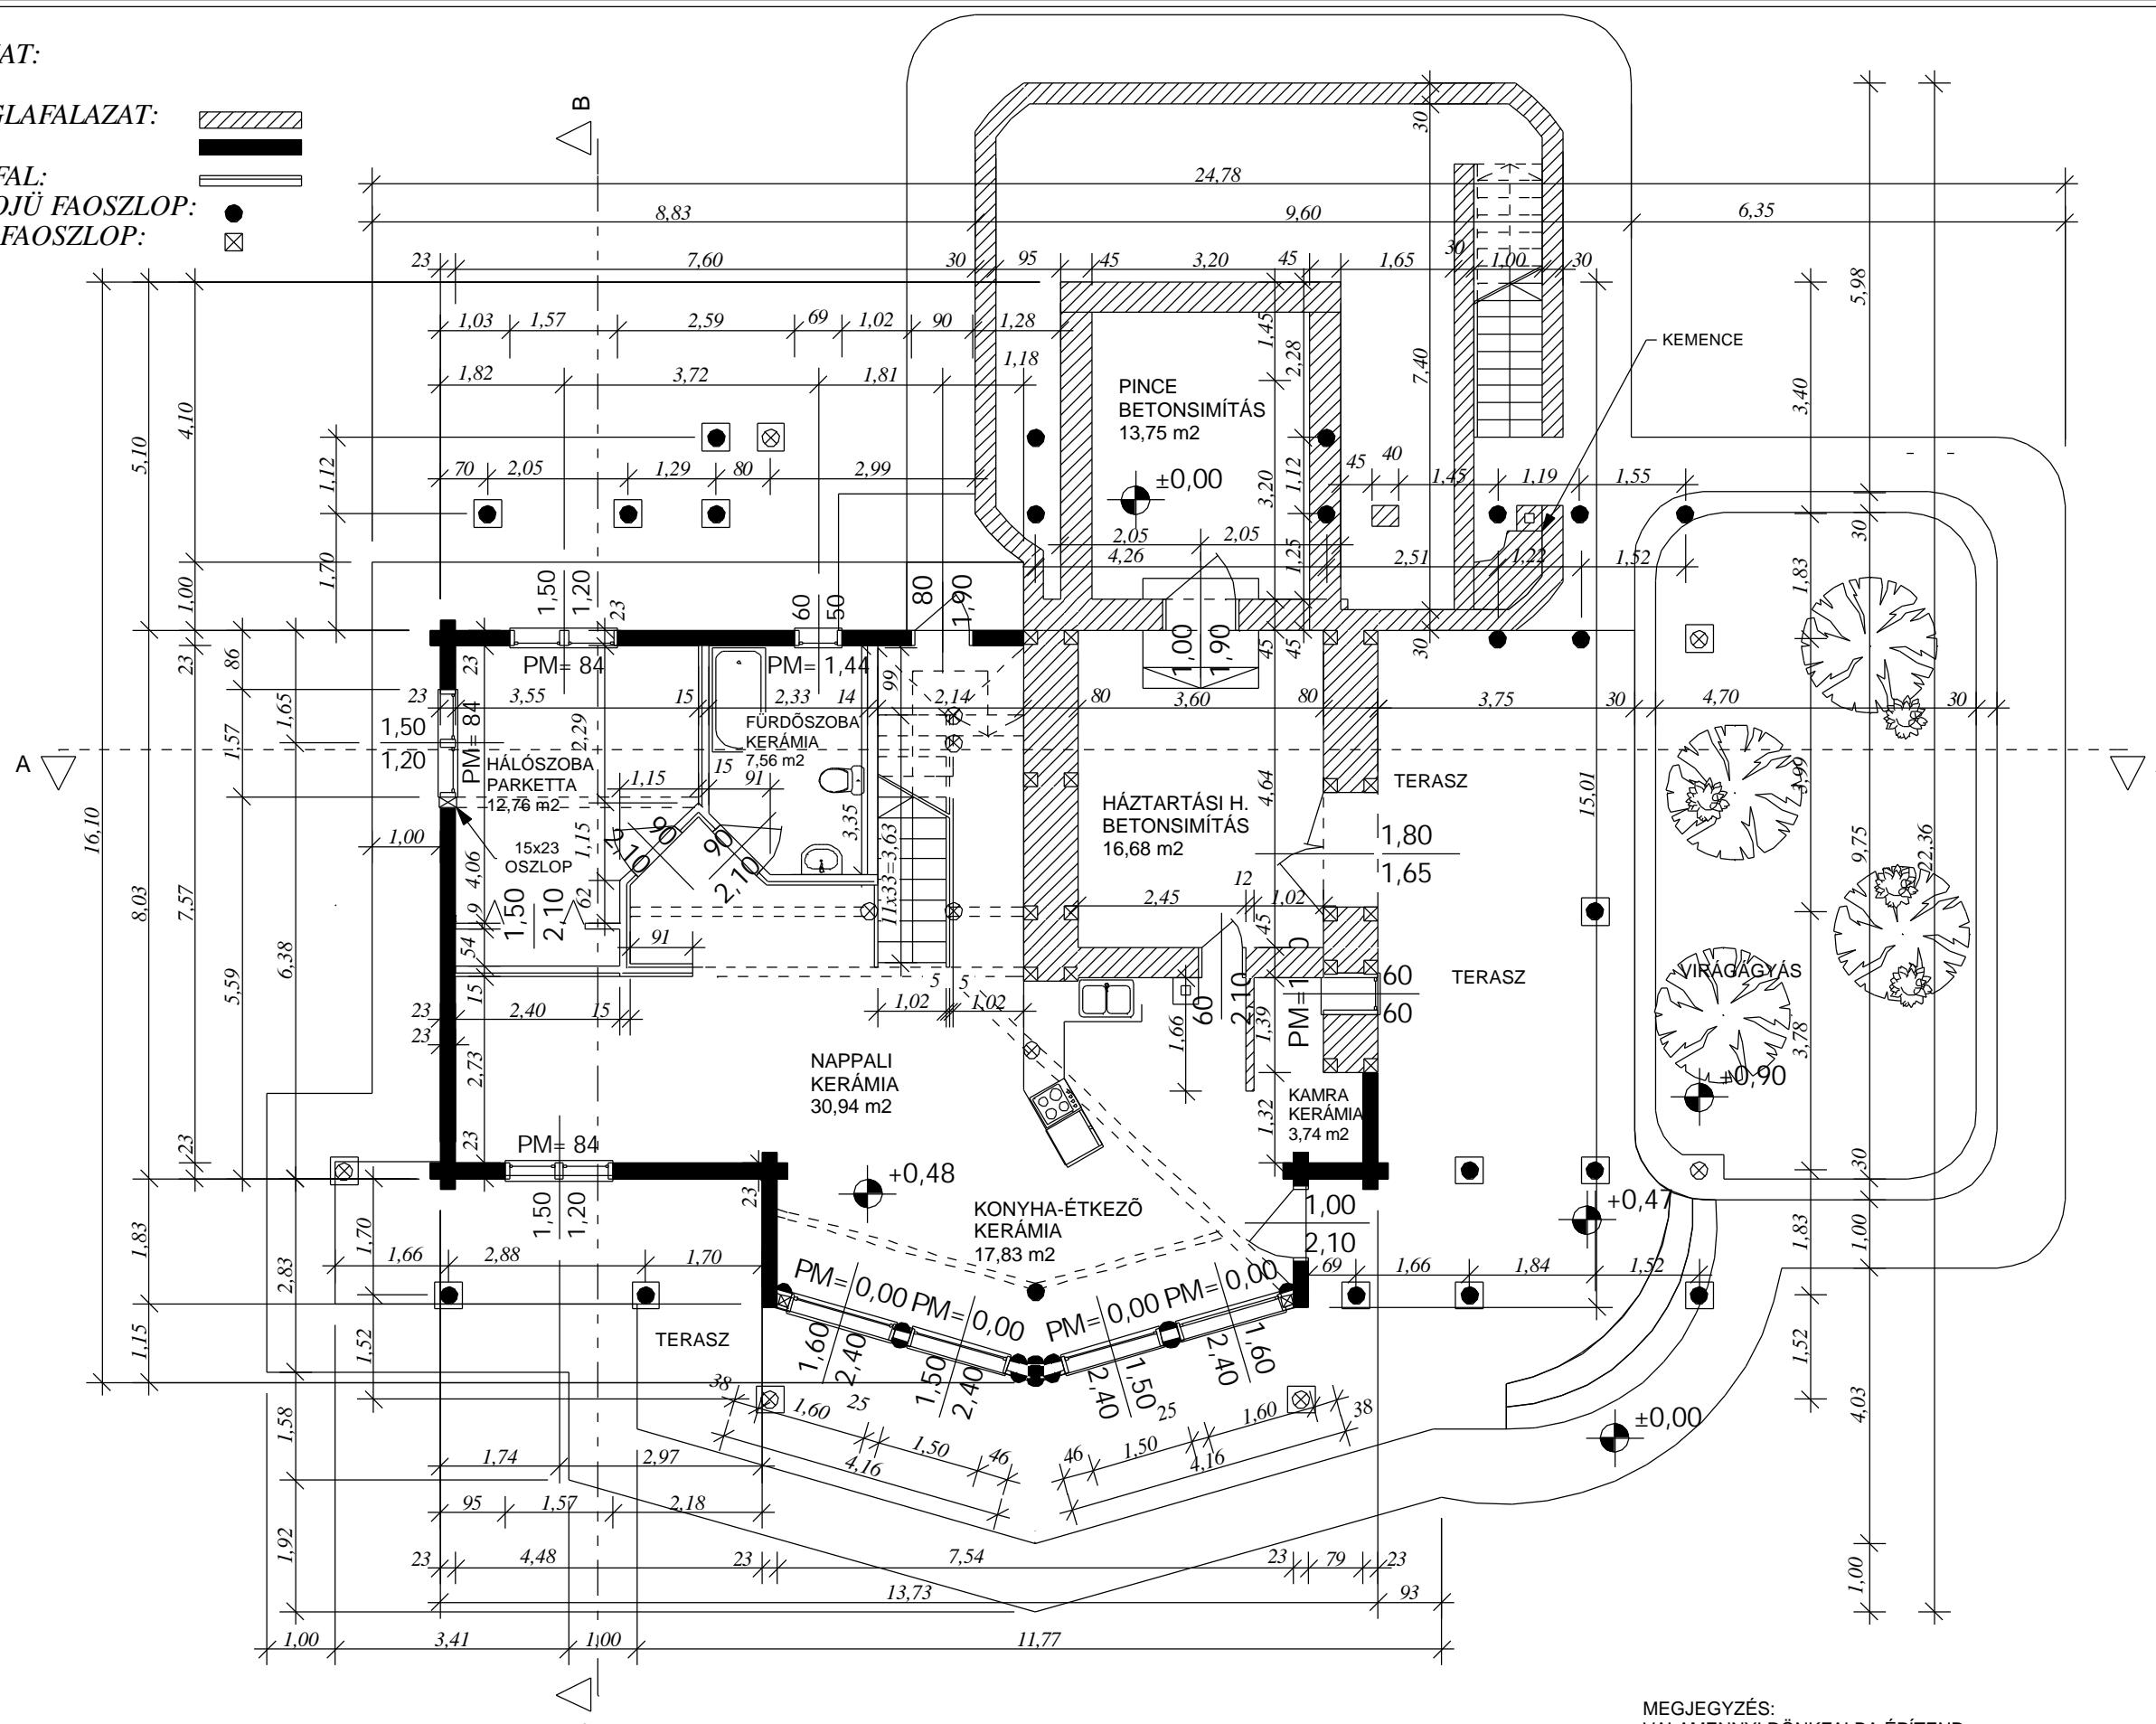


**JELMAGYARÁZAT:**

- MEGLÉVO TÉGLAFALAZAT: 
- RÖNKFAL: 
- RÖNKDESZKAFAL: 
- 20 CM ÁTMÉROJÜ FAOSZLOP: 
- 20X20 CM KM. FAOSZLOP: 



**MEGJEGYZÉS:**  
 VALAMENNYI RÖNKFALBA ÉPÍTENDŐ NYÍLÁSZÁRÓ A RÖNKFALBA ÉPÍTÉS SZORÁN 10%-AL NAGYOBB FALNYÍLÁST IGÉNYEL MINT TÉGLA, BETON STB. FALBA ÉPÍTÉSKOR. IGY EZEN NYÍLÁSZÁRÓK ESETÉN A TENGELY MÉRETEK AZ ABLAK/AJTÓ TÉNYLEGES MÉRETÉT, MÍG A MÉRETVONALAK A RÖNKFALBAN KIHAGYANDÓ. A NYÍLÁSZÁRÓ ELHELYEZÉSÉHEZ SZÜKSÉGES TÁVOLSÁGOT JELÖLIK.

