



HOMLOKZATOK M=1:100

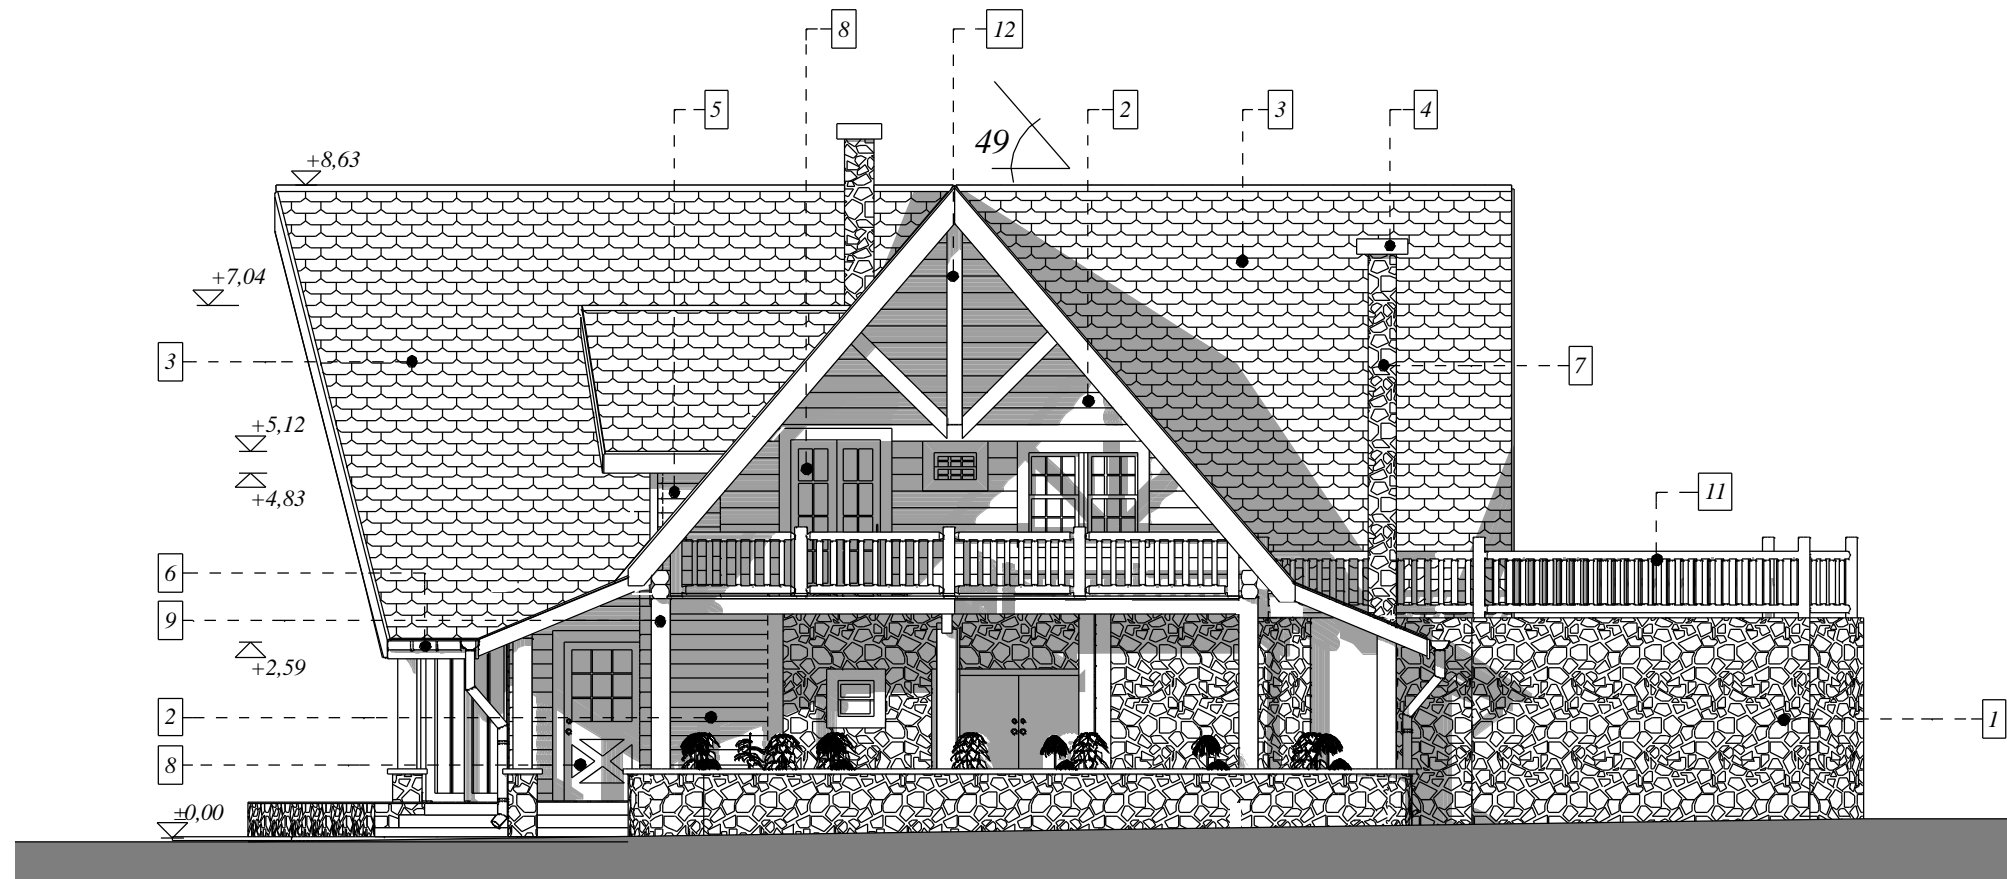

Északi Homlokzat M=1:100

- JELMAGYARÁZAT:
- 1: LÁBAZATI KŐBURKOLAT
 - 2: RÖNKFAL XYLADÉCOR FESTÉSSEL
 - 3: BRAMAC CSERÉPFEDÉS
 - 4: MŰKŐ FEDKŐELEM
 - 5: RÖNKDESZKAFAL XYLADÉCOR FESTÉSSEL
 - 6: PREFALZ ERESZCSATORNA
 - 7: KŐ KÉMÉNYBURKOLAT
 - 8: VETTER NYÍLÁSZÁRÓ
 - 9: 25CM ÁTM. FA OSZLOP
 - 10: 25CM ÁTM. KÖNYÖKFA
 - 11: FA SZERKEZETŰ KORLÁT
 - 12: FA SZERKEZETŰ OROMZATDÍSZEK

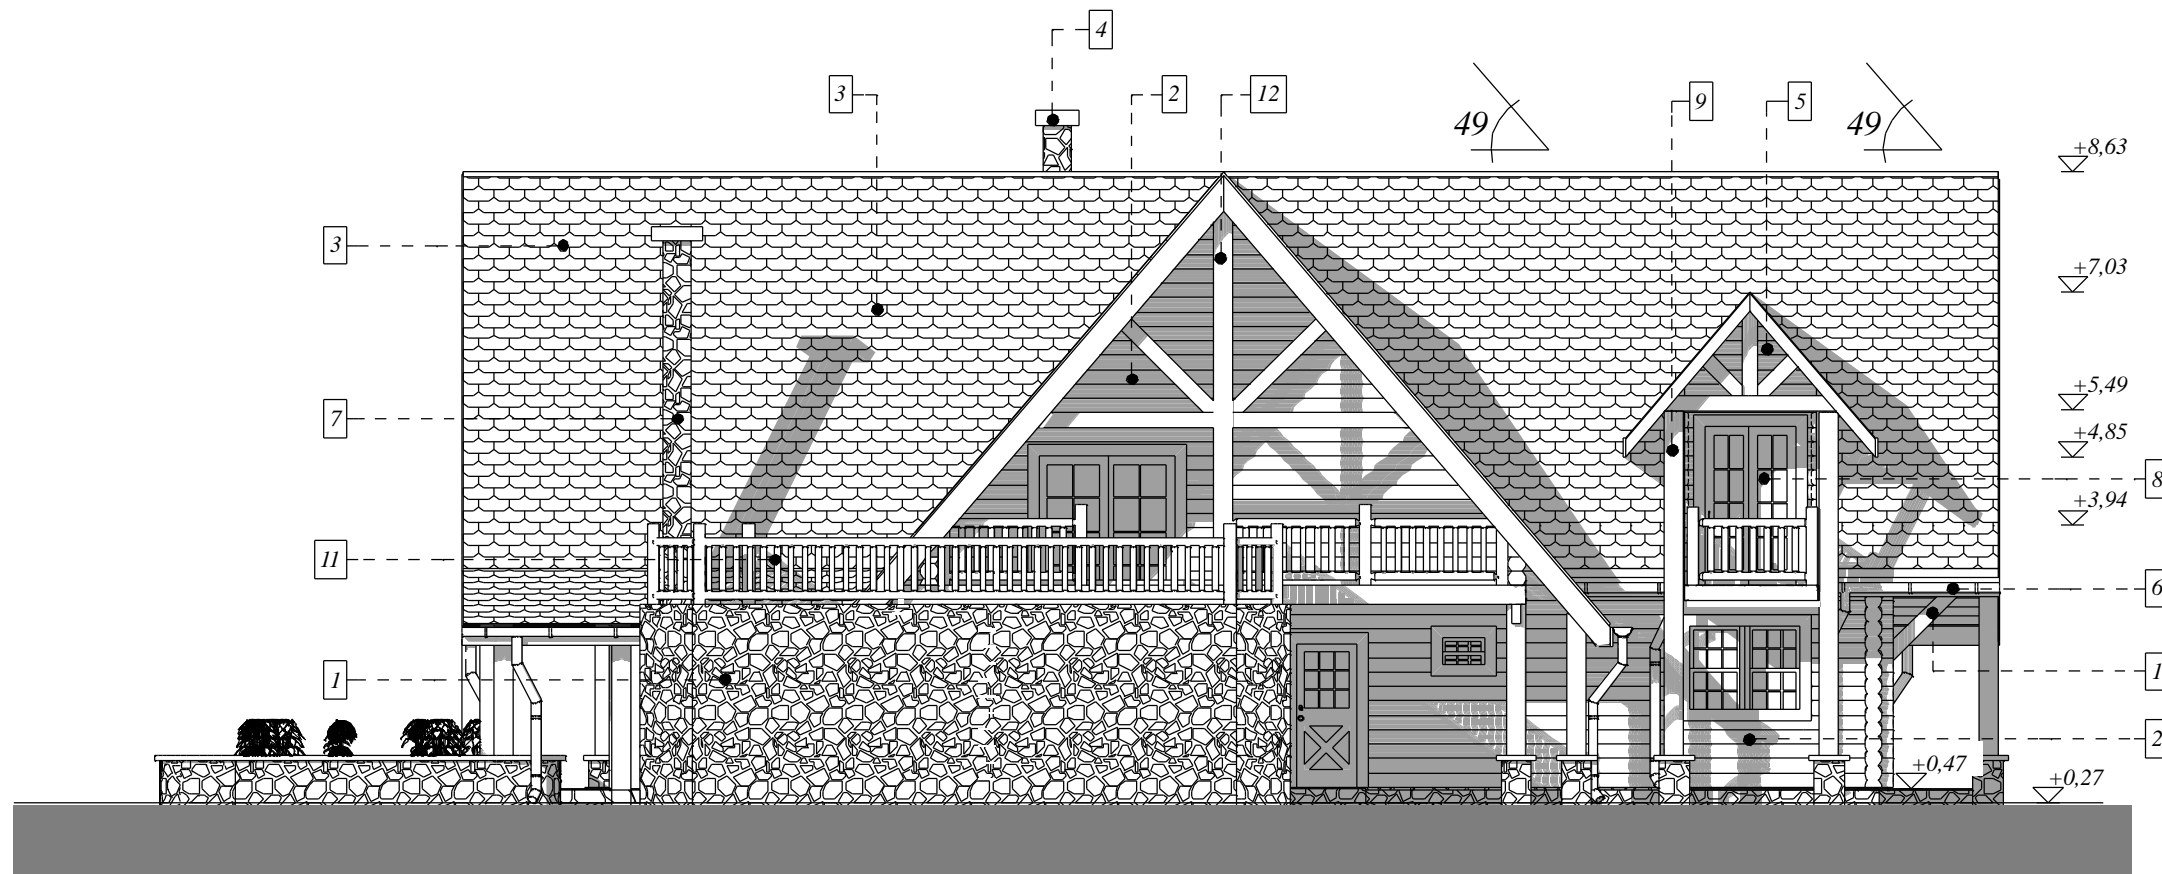

Nyugati Homlokzat M=1:100

