


HOMLOKZATOK M=1:100

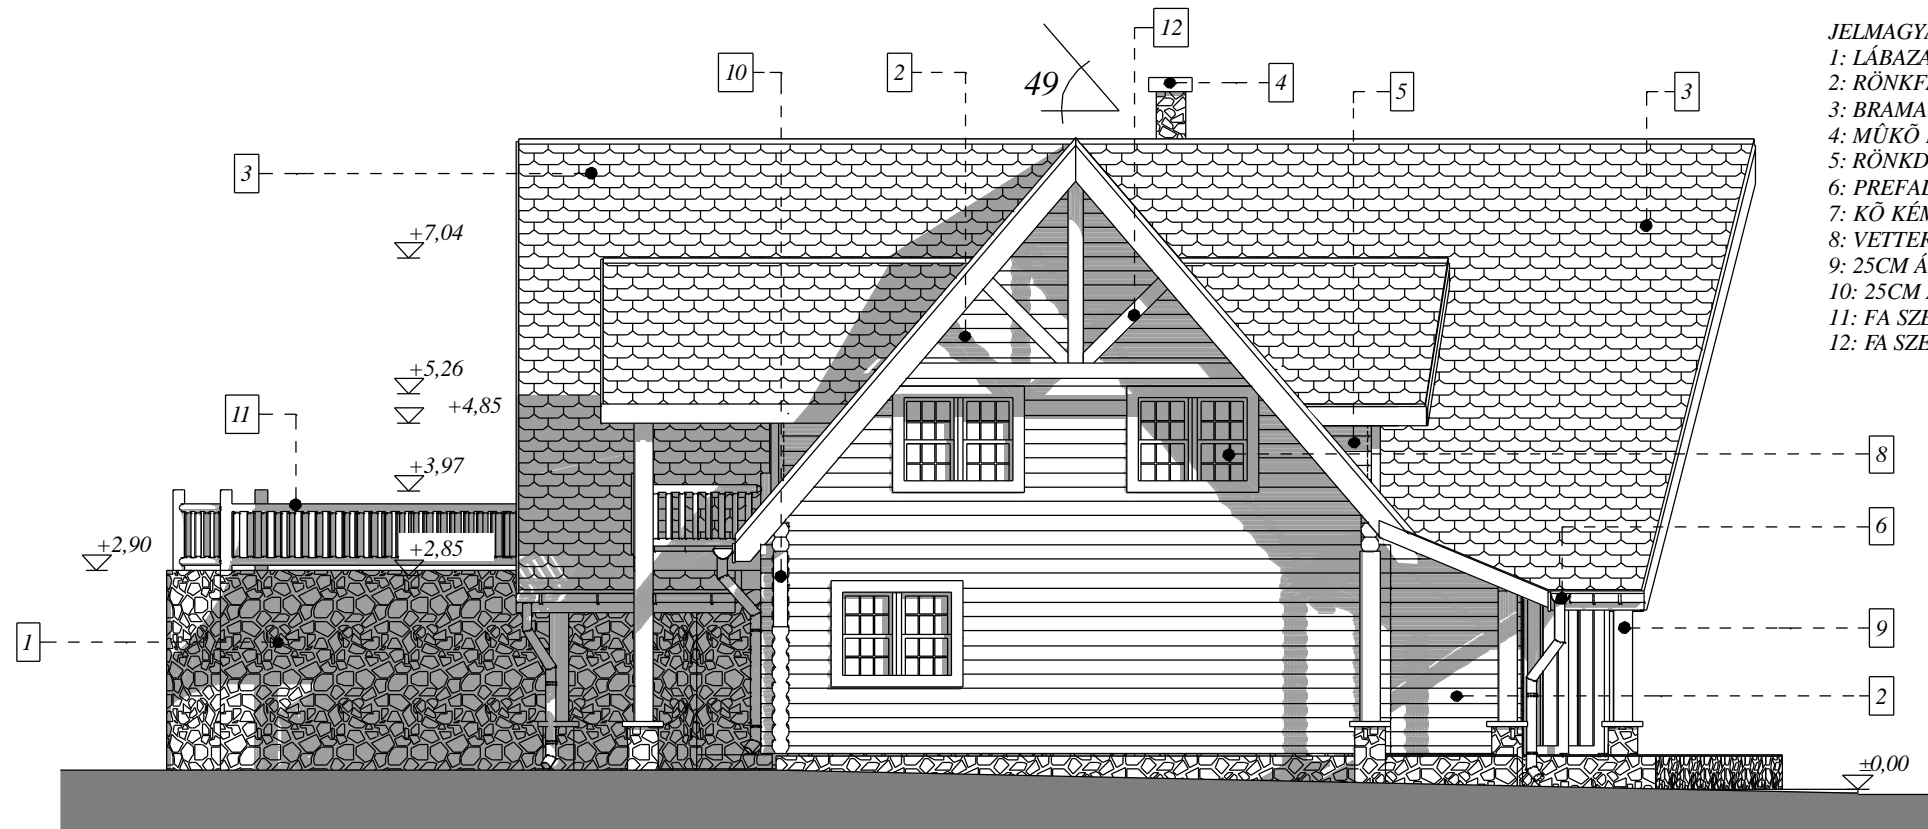

Déli Homlokzat M=1:100

- JELMAGYARÁZAT:**
 1: LÁBAZATI KŐBURKOLAT
 2: RÖNKFAL XYLADÉCOR FESTÉSSEL
 3: BRAMAC CSERÉPFEDÉS
 4: MŰKŐ FEDKŐELEM
 5: RÖNKDESKAFAL XYLADÉCOR FESTÉSSEL
 6: PREFALZ ERESZCSATORNA
 7: KŐ KÉMÉNYBURKOLAT
 8: VETTER NYÍLÁSZÁRÓ
 9: 25CM ÁTM. FA OSZLOP
 10: 25CM ÁTM. KÖNYÖKFÁ
 11: FA SZERKEZETŰ KORLÁT
 12: FA SZERKEZETŰ OROMZATDÍSZEK

- JELMAGYARÁZAT:**
 1: LÁBAZATI KŐBURKOLAT
 2: RÖNKFAL XYLADÉCOR FESTÉSSEL
 3: BRAMAC CSERÉPFEDÉS
 4: MŰKŐ FEDKŐELEM
 5: RÖNKDESKAFAL XYLADÉCOR FESTÉSSEL
 6: PREFALZ ERESZCSATORNA
 7: KŐ KÉMÉNYBURKOLAT
 8: VETTER NYÍLÁSZÁRÓ
 9: 25CM ÁTM. FA OSZLOP
 10: 25CM ÁTM. KÖNYÖKFÁ
 11: FA SZERKEZETŰ KORLÁT
 12: FA SZERKEZETŰ OROMZATDÍSZEK



Keleti Homlokzat M=1:100

