



HOMLOKZATOK M=1:100

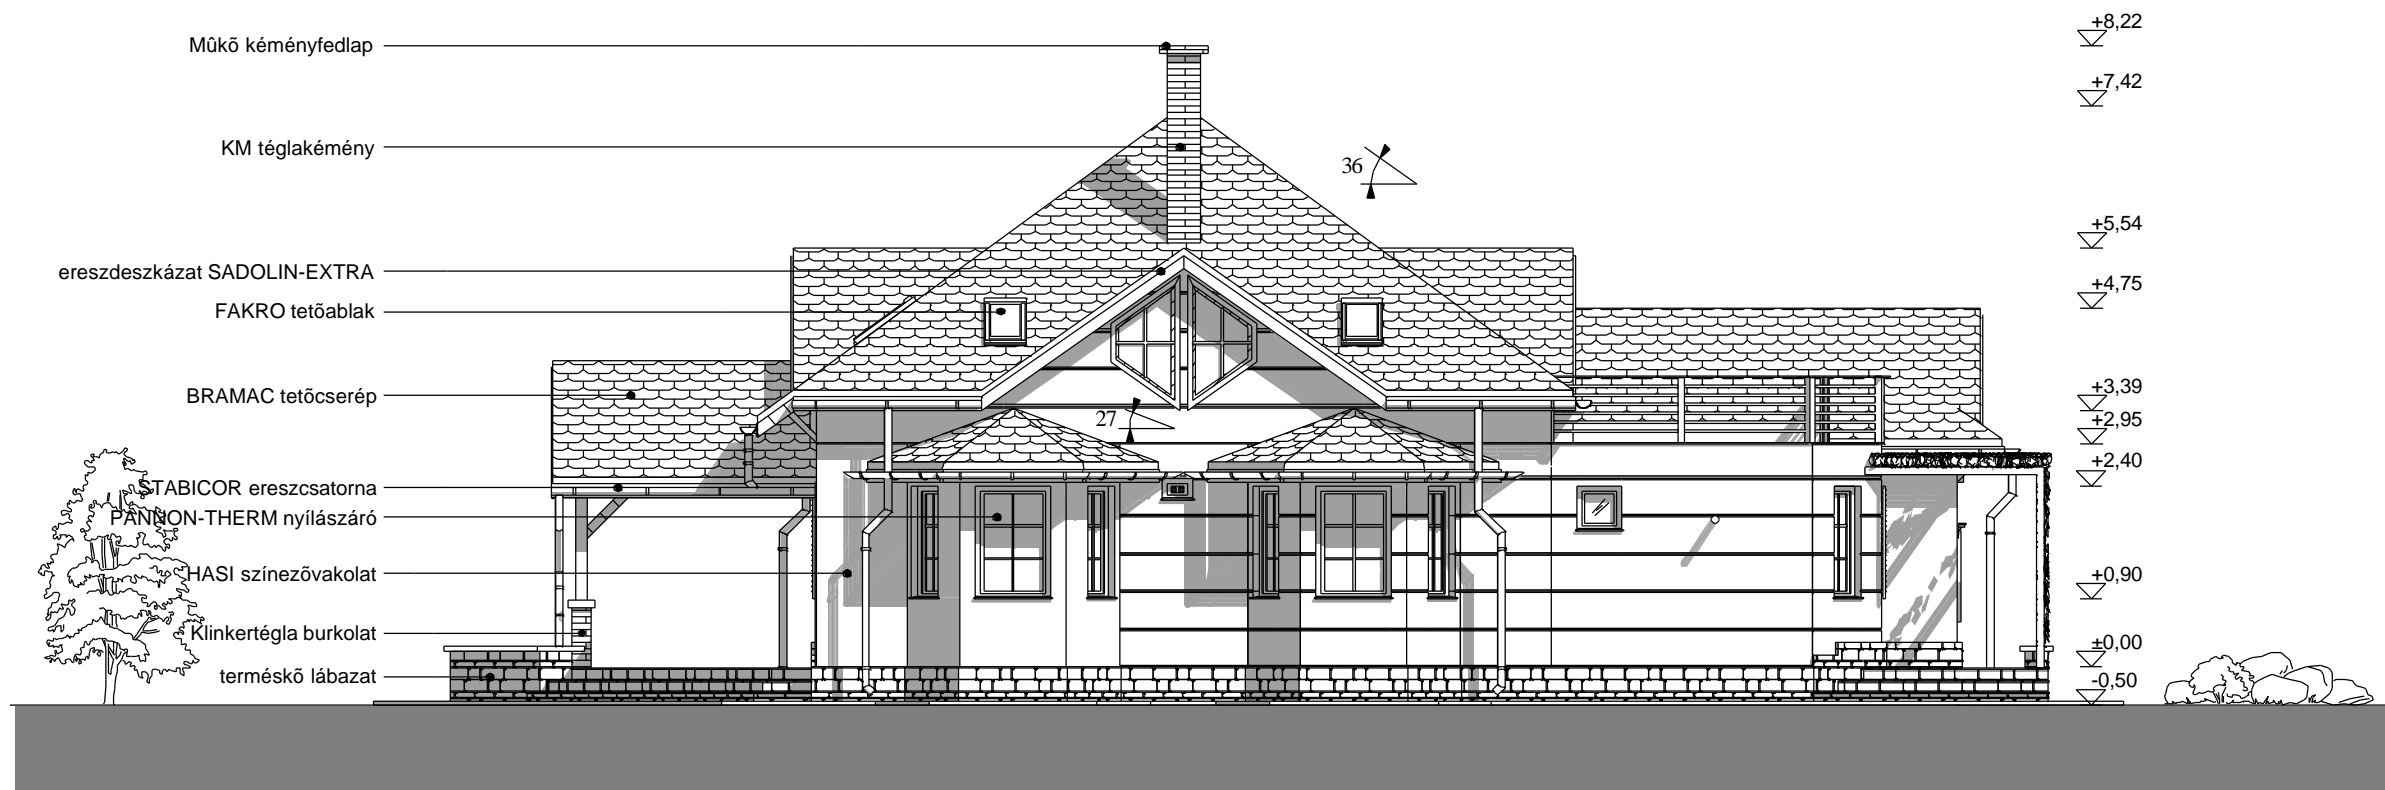

Déli Homlokzat M=1:100

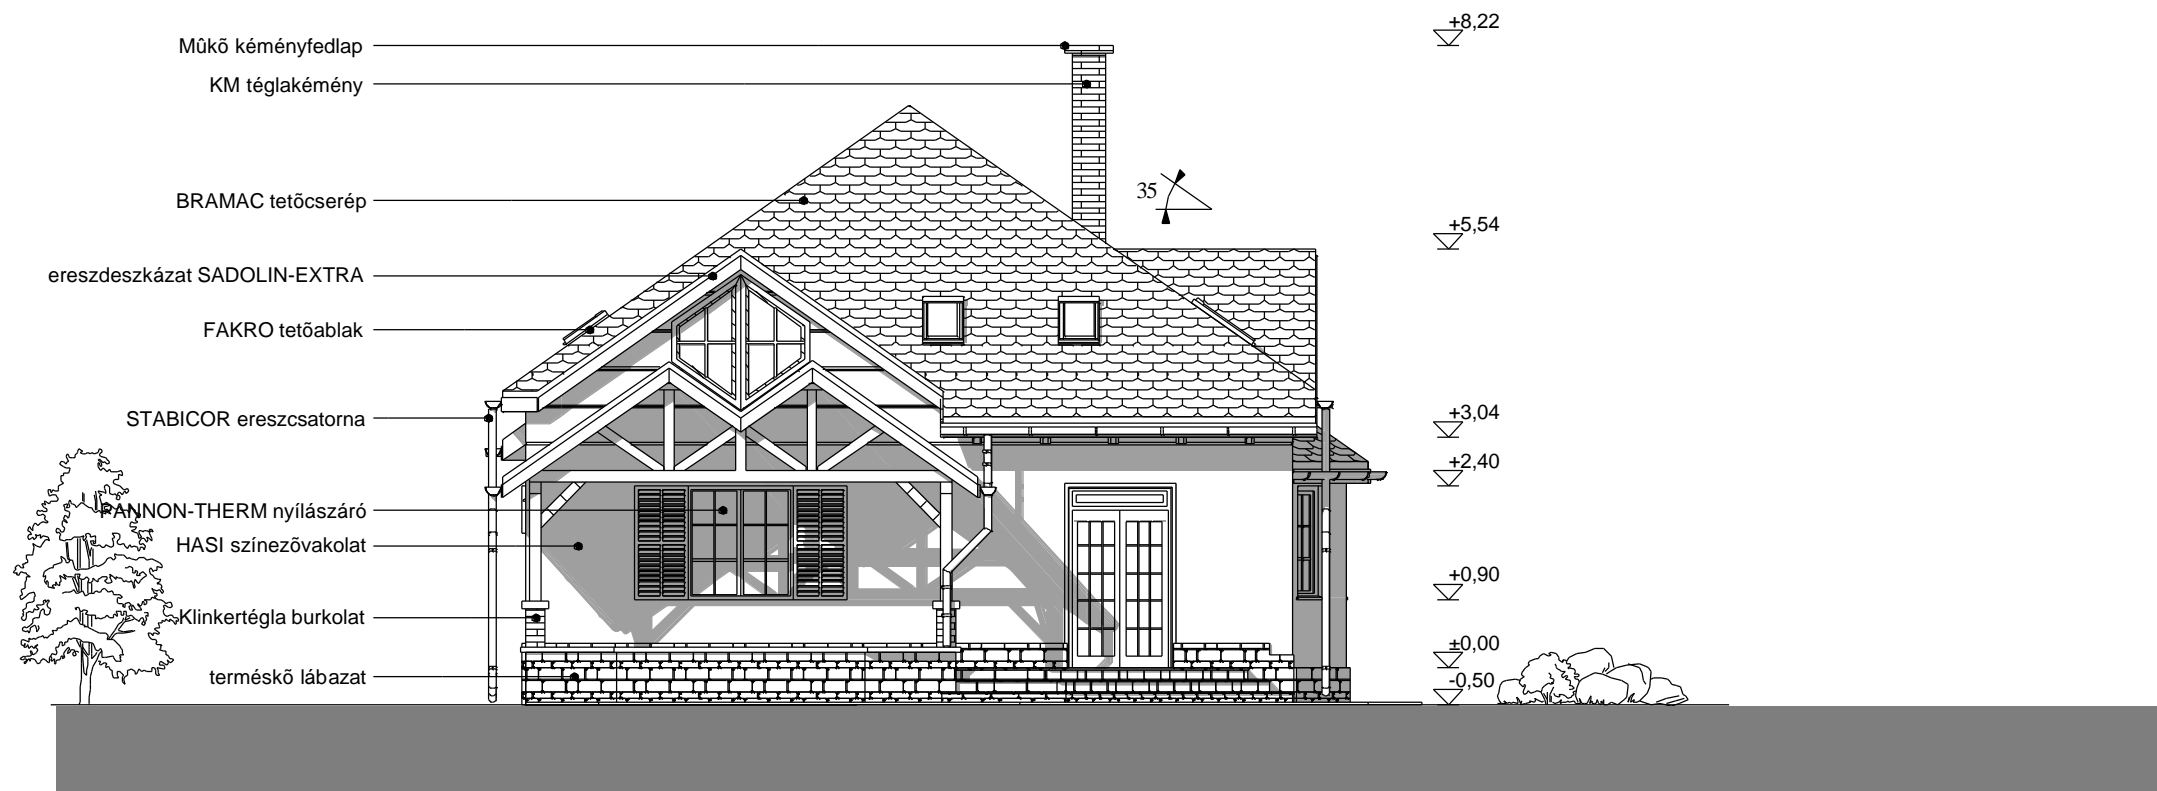

Nyugati Homlokzat M=1:100

