



HOMLOKZATOK M=1:100

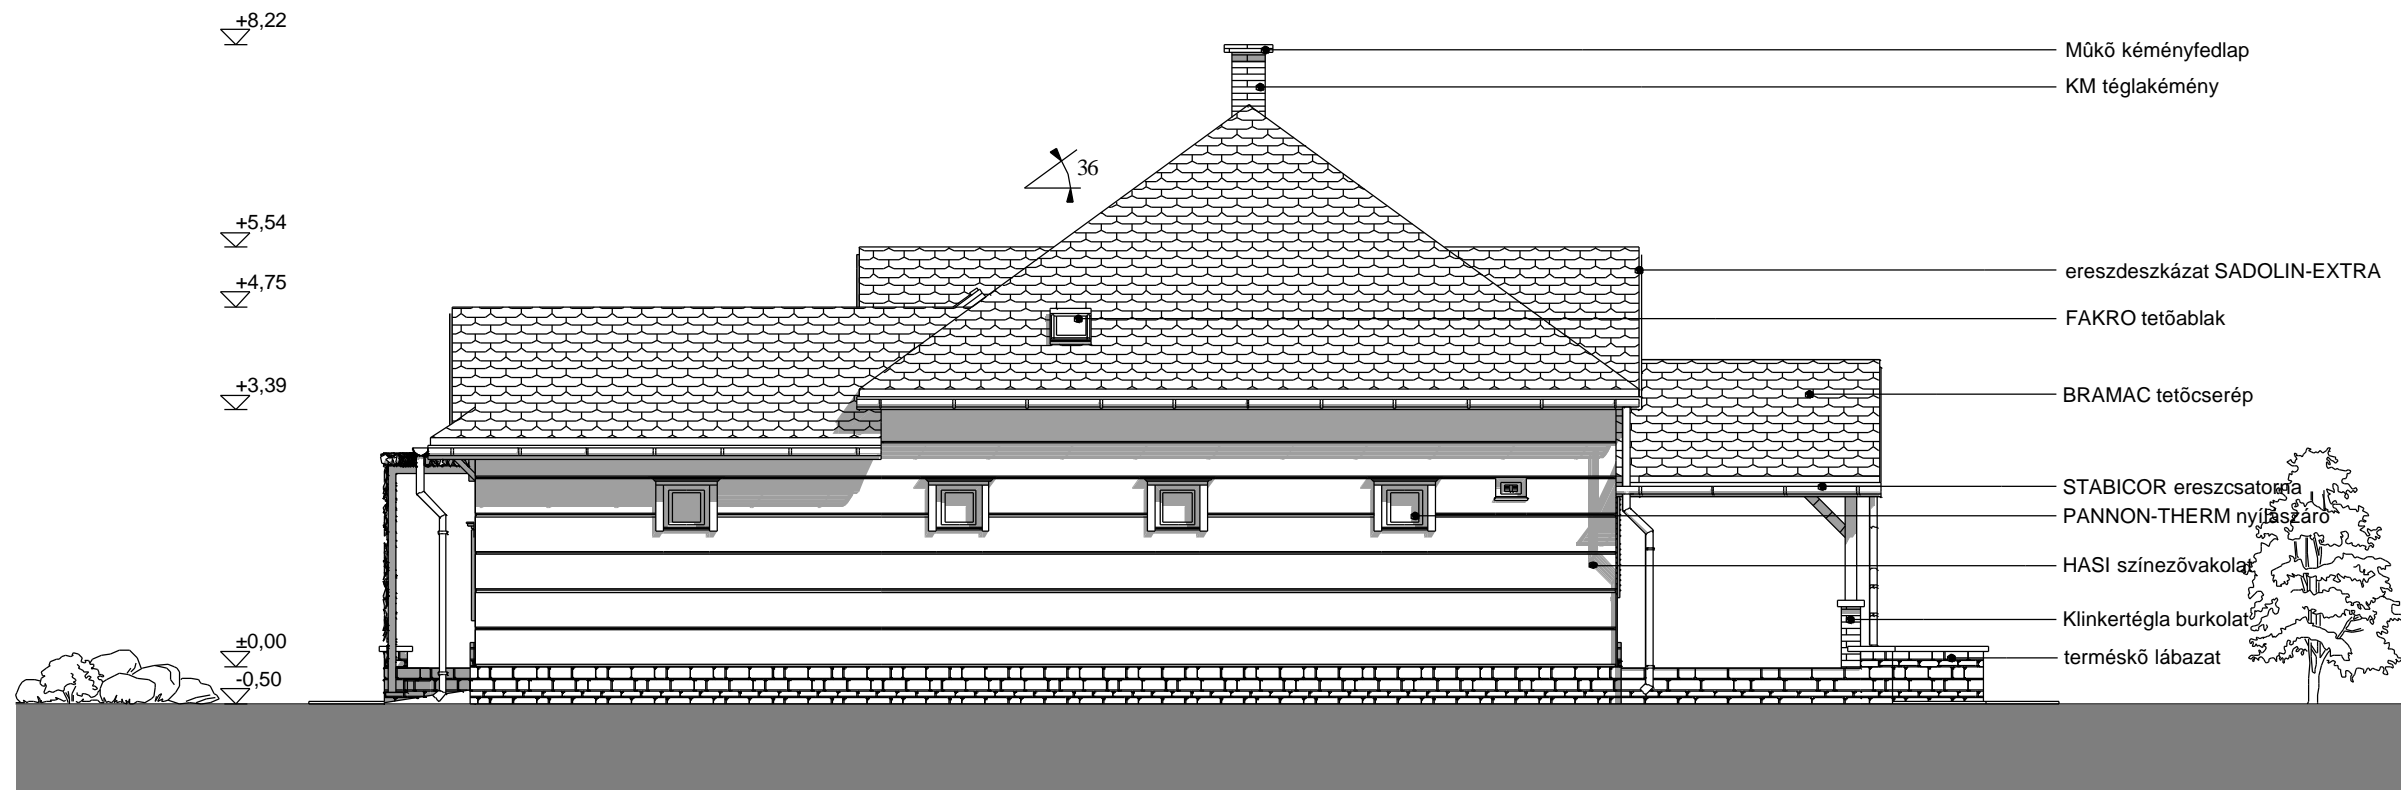

Északi Homlokzat M=1:100

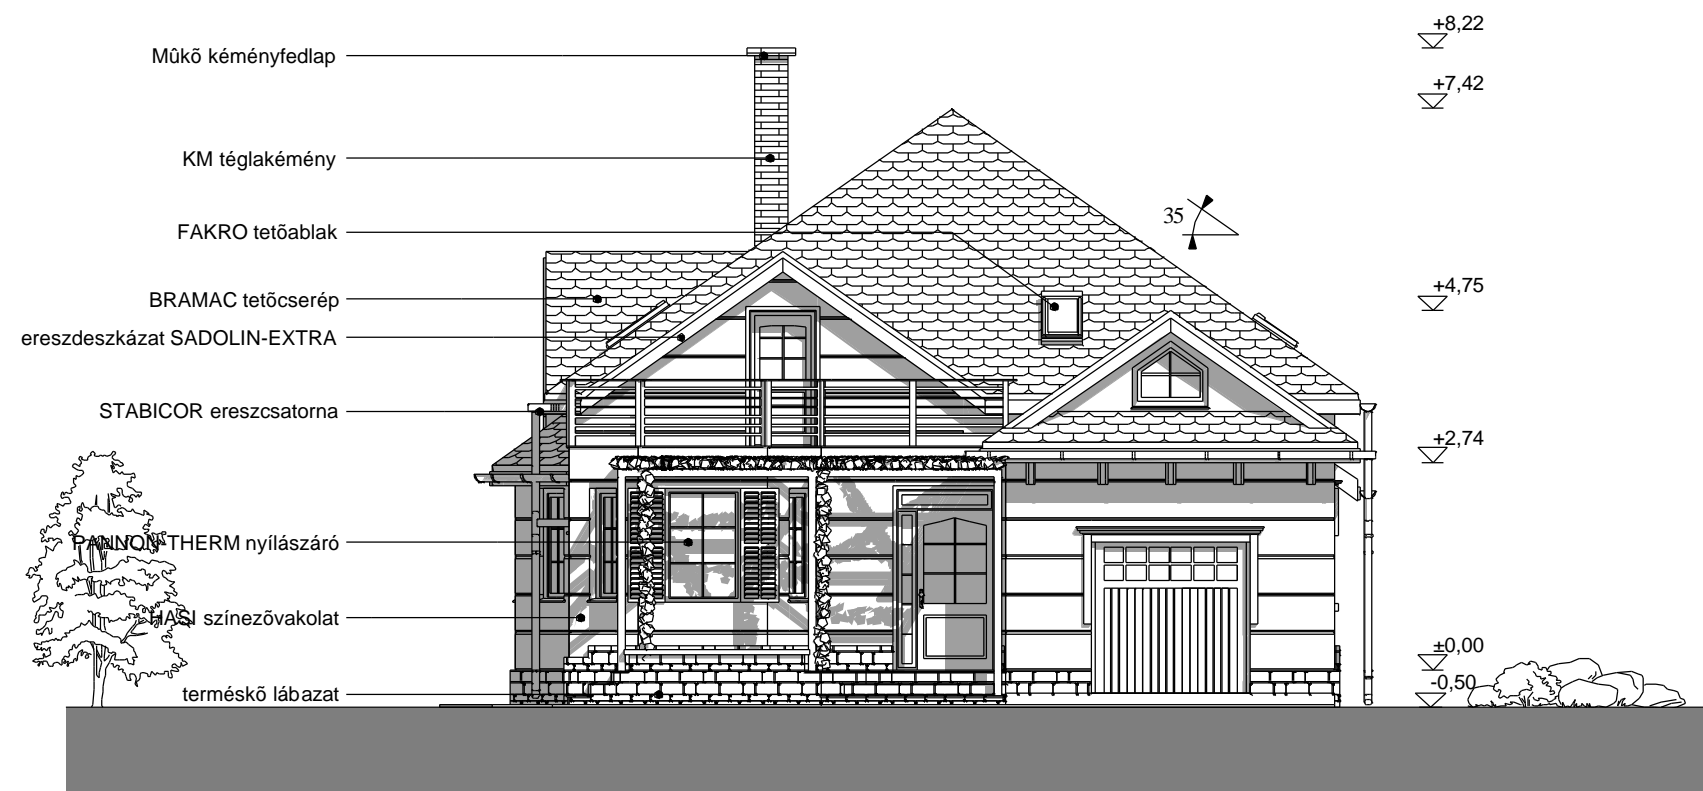

Keleti Homlokzat M=1:100

