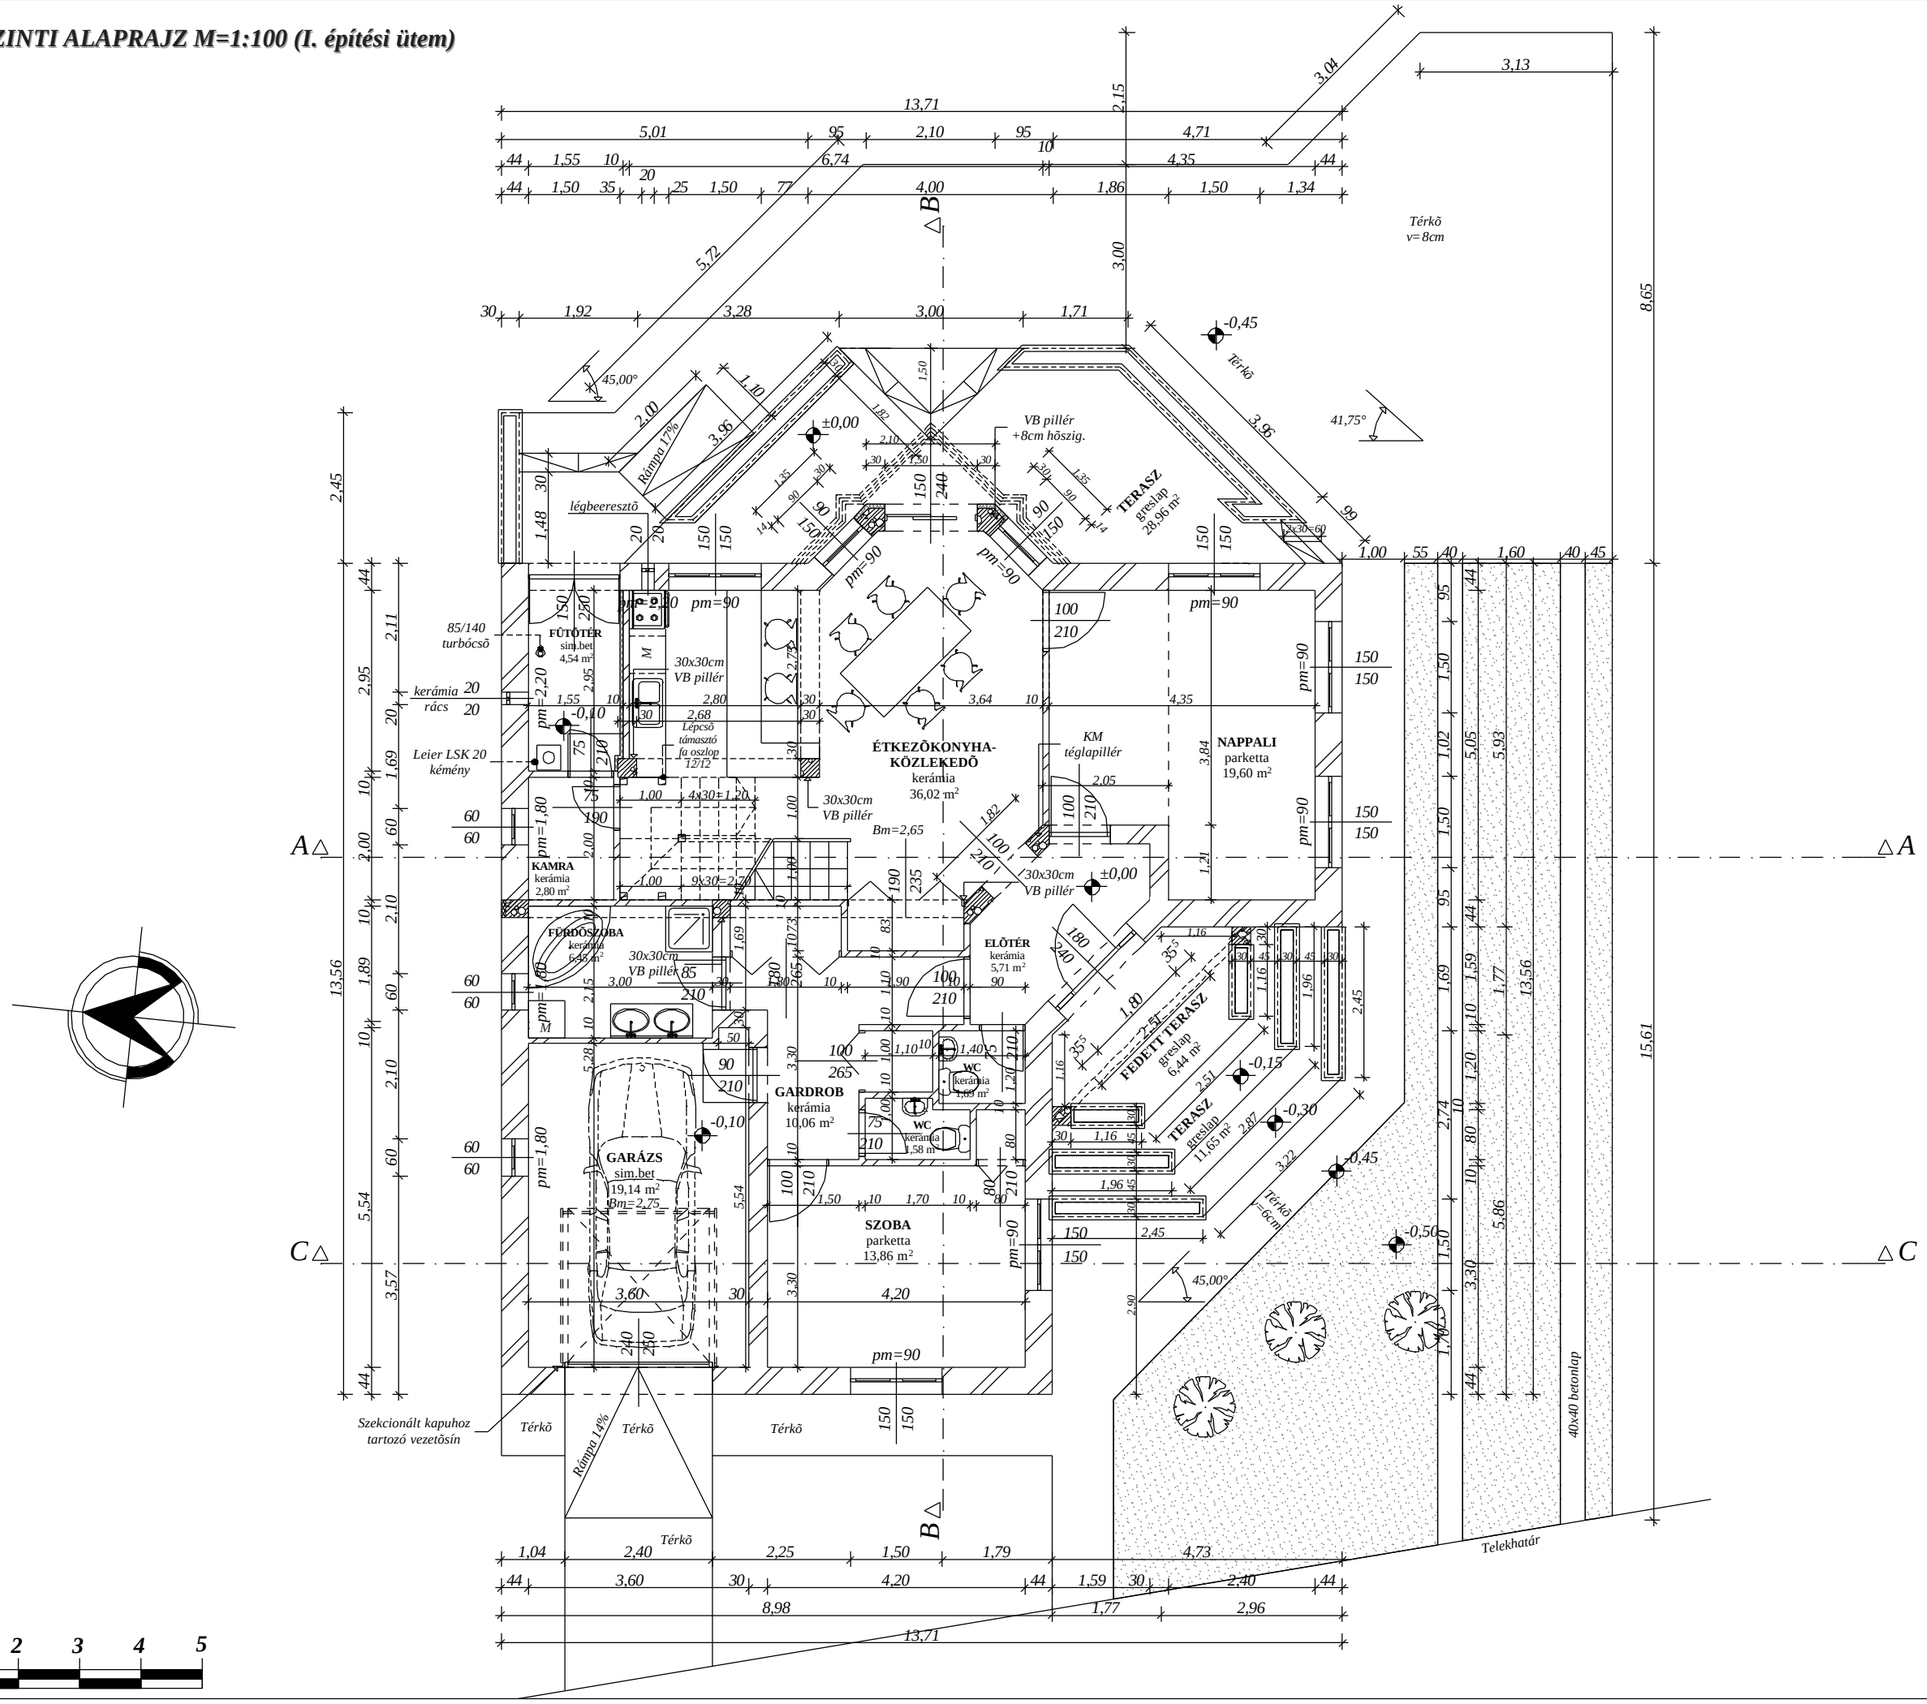FÖLDSZINTI ALAPRAJZ M=1:100 (I. építési ütem)