



HOMLOKATOK M=1:100

Homlokzati anyagok:

- 1 homlokzat deszkázat barna festéssel
- 2 Hörmann garázkapu barna színben
- 3 Kő lábazatburkolat
- 4 Fakro tetősíklablak
- 5 Fakro tetőkibúvó
- 6 Bramac cserépfedés piros színben
- 7 Leier LSK kémény terca burkolattal
- 8 Hasi homlokzatvakolat világosbarna színben
- 9 Rheinzink ereszcsonna
- 10 Pannotherm fa nyílászáró barna színben
- 11 Fa oszlop/könyökfa barna színben

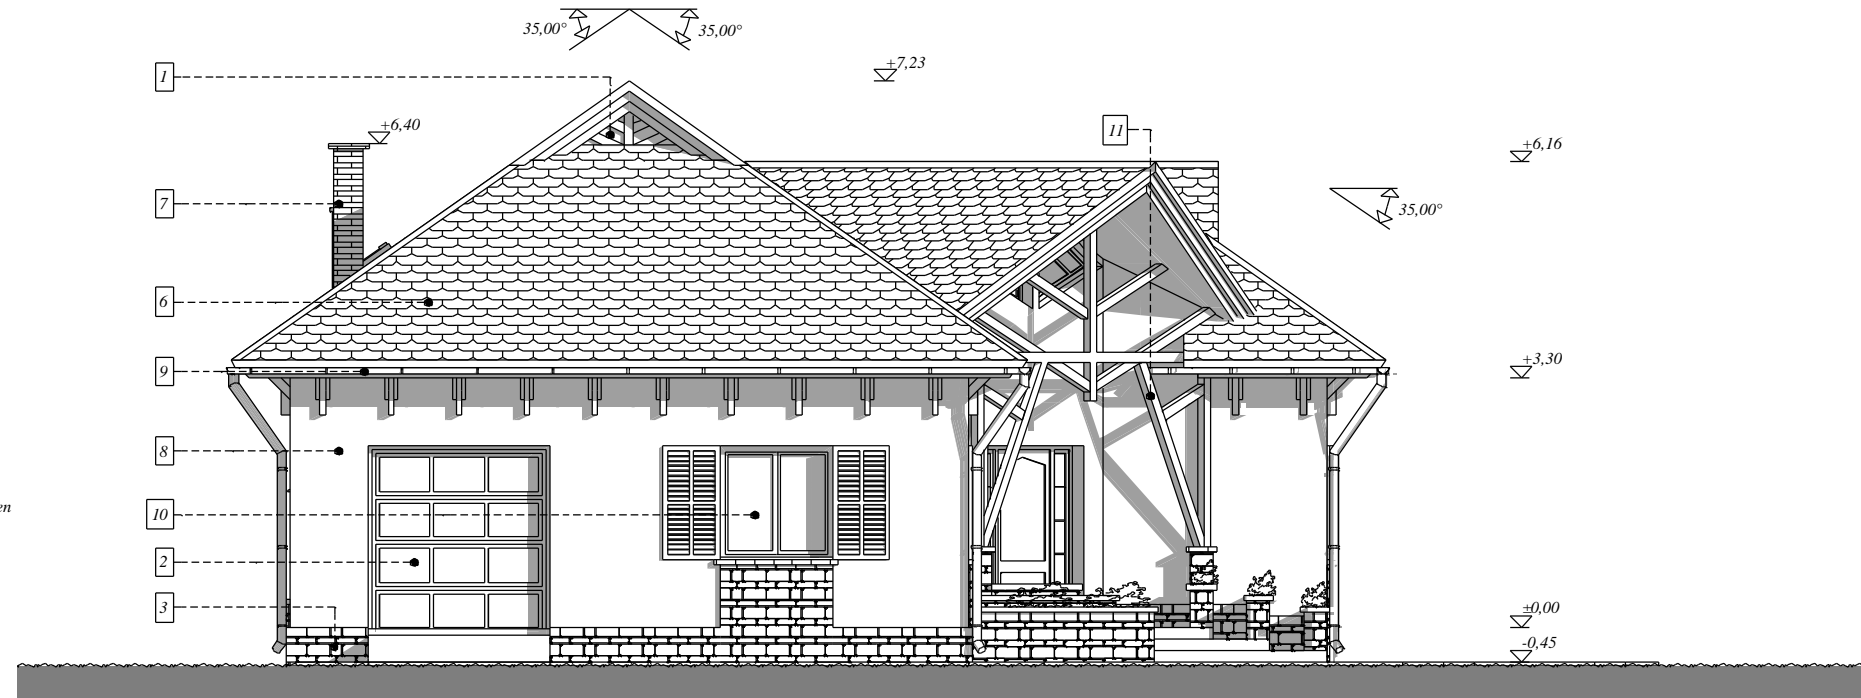

NYUGATI HOMLOKZAT M=1:100

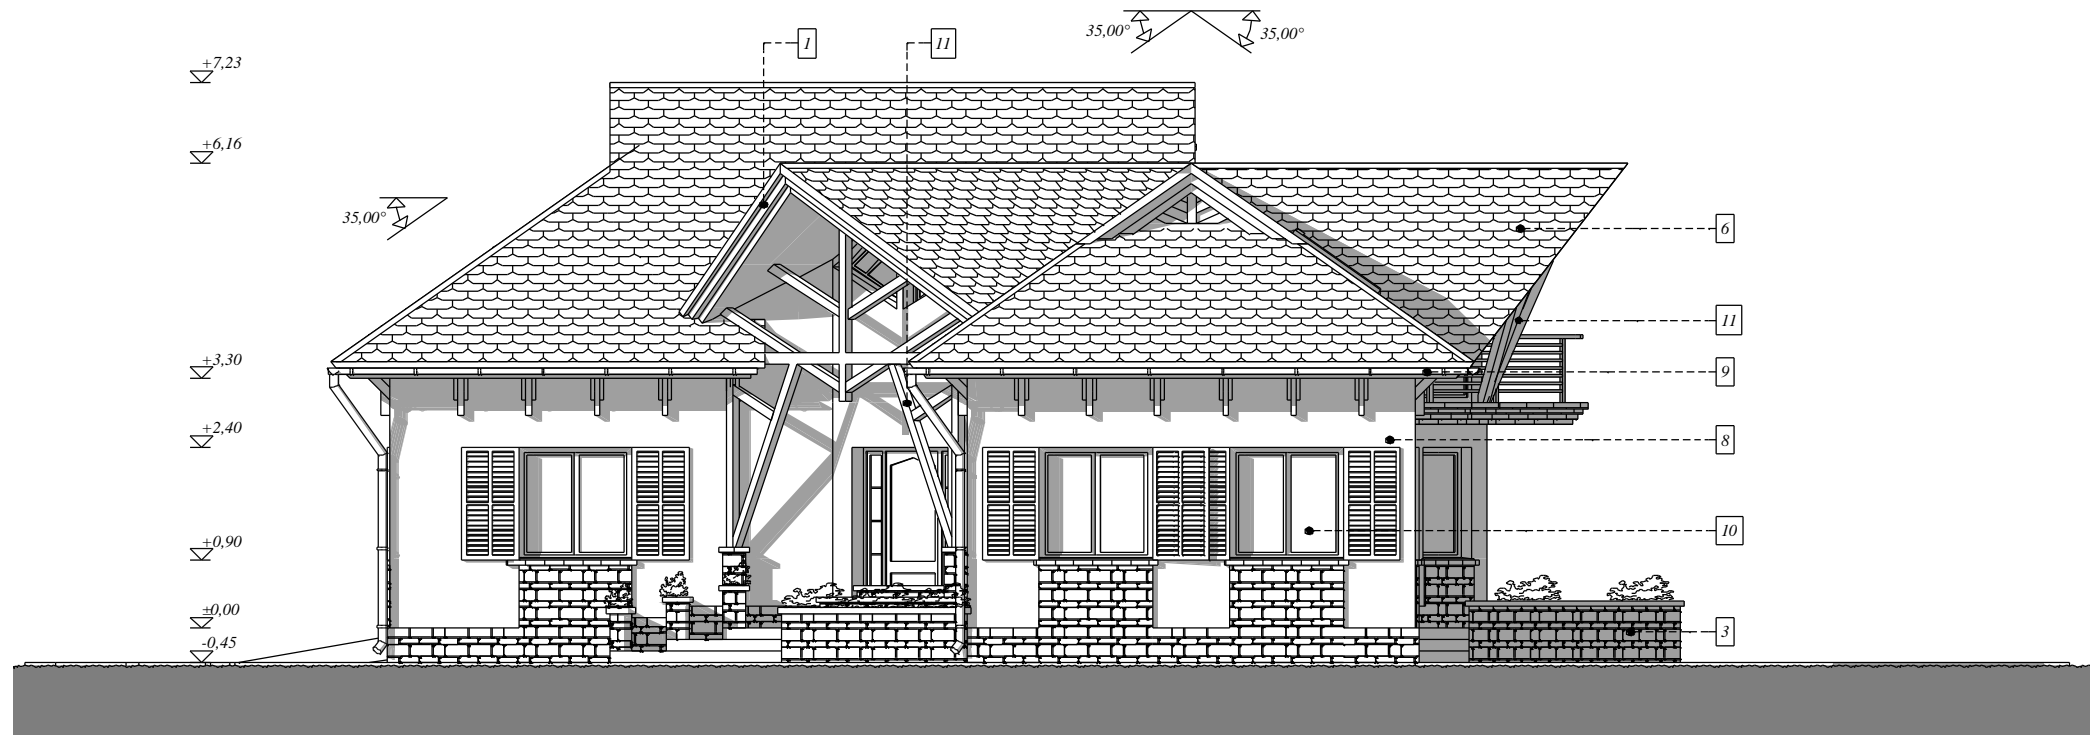

DÉLI HOMLOKZAT M=1:100

