



HOMLOKATOK M=1:100

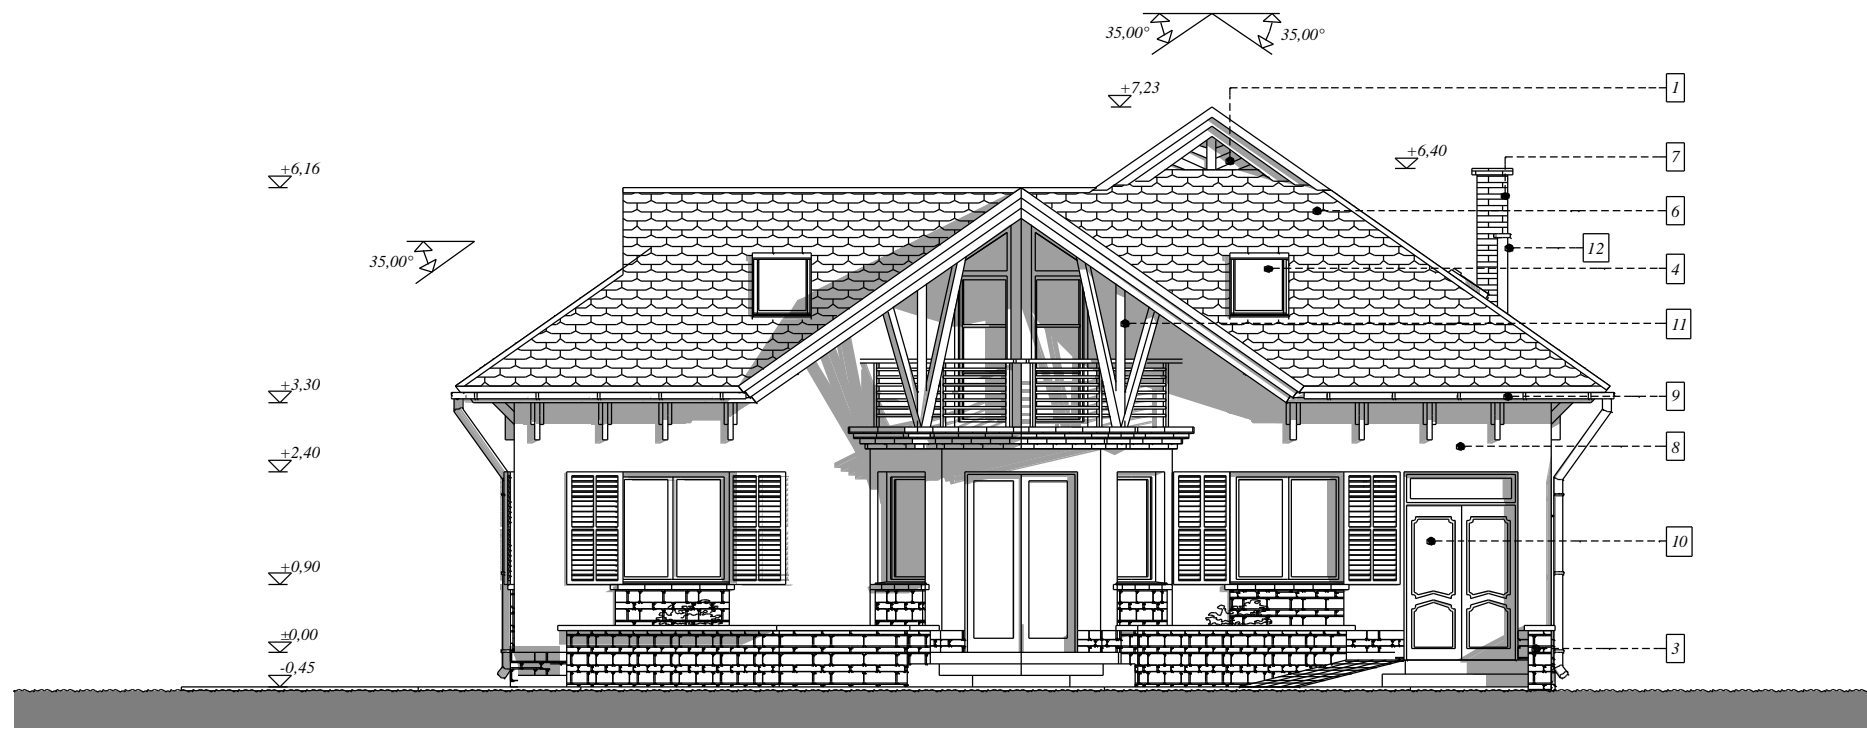

KELETI HOMLOKZAT M=1:100

Homlokzati anyagok:

- 1 homlokzat deszkázat barna festéssel
- 2 Hörmann garázsajtó barna színben
- 3 Kő lábazatburkolat
- 4 Fakro tetősikablak
- 5 Fakro tetőkibívó
- 6 Bramac cserépfedés piros színben
- 7 Leier LSK kémény terca burkolattal
- 8 Hasi homlokzatvakolat világosbarna színben
- 9 Rheinzink ereszcatorna
- 10 Pannotherm fa nyílászáró barna színben
- 11 Fa oszlop/könyöökfa barna színben
- 12 Fém turbócső

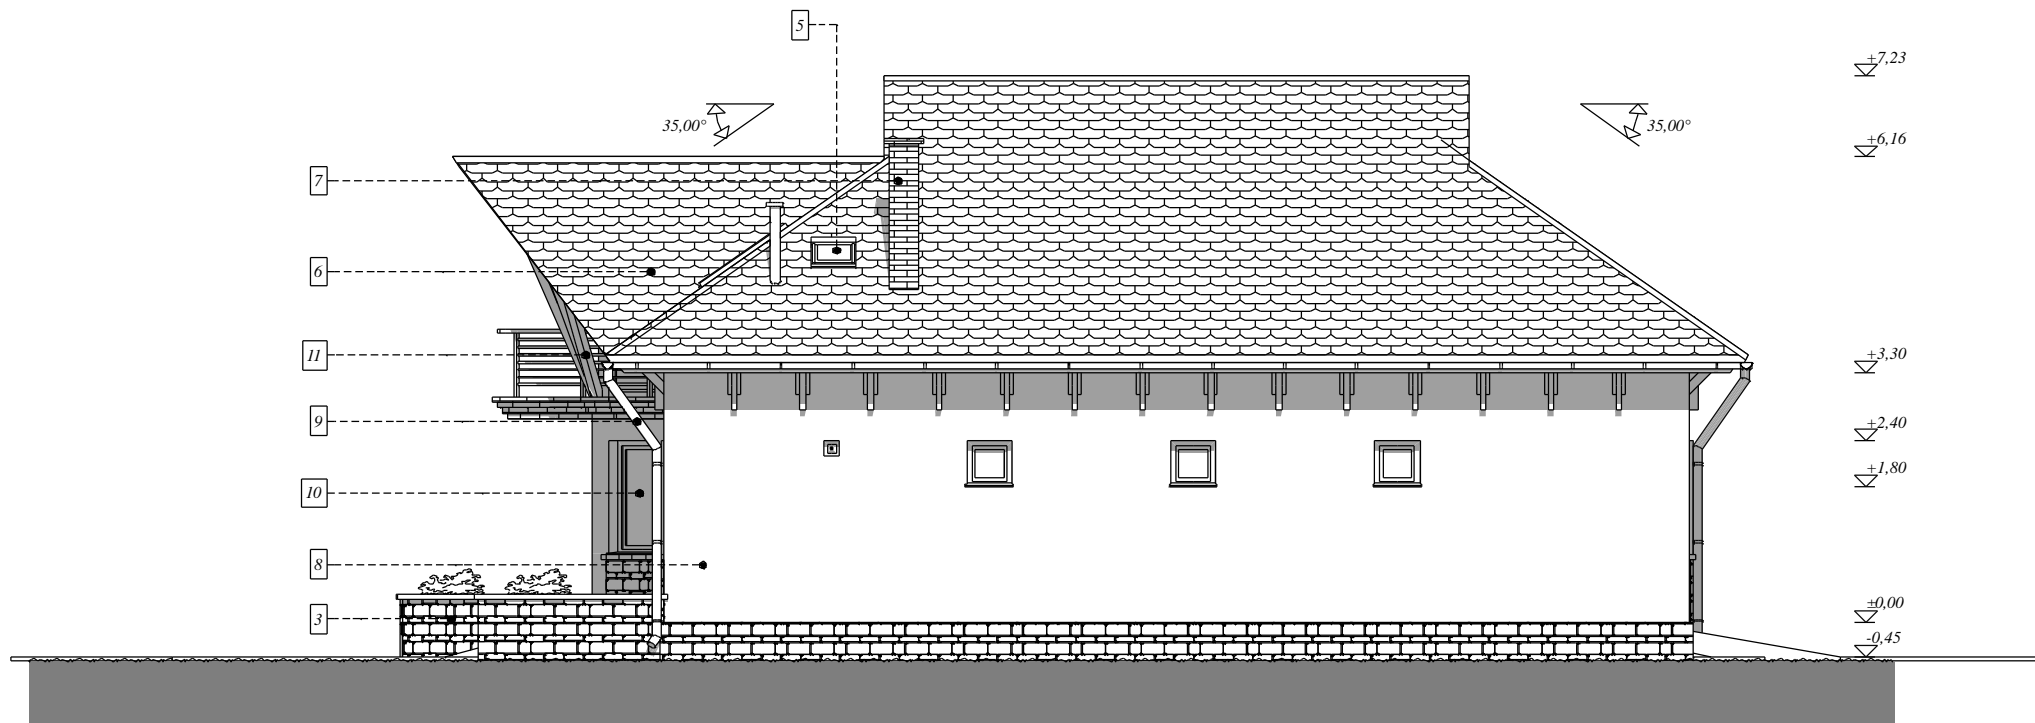

ÉSZAKI HOMLOKZAT M=1:100

