




T2 jelű pódium tartó keret és P3 illetve P4 jelű pódium a hozzá tartozó korlátokkal készül 2 helyen.

### Hátulnézet

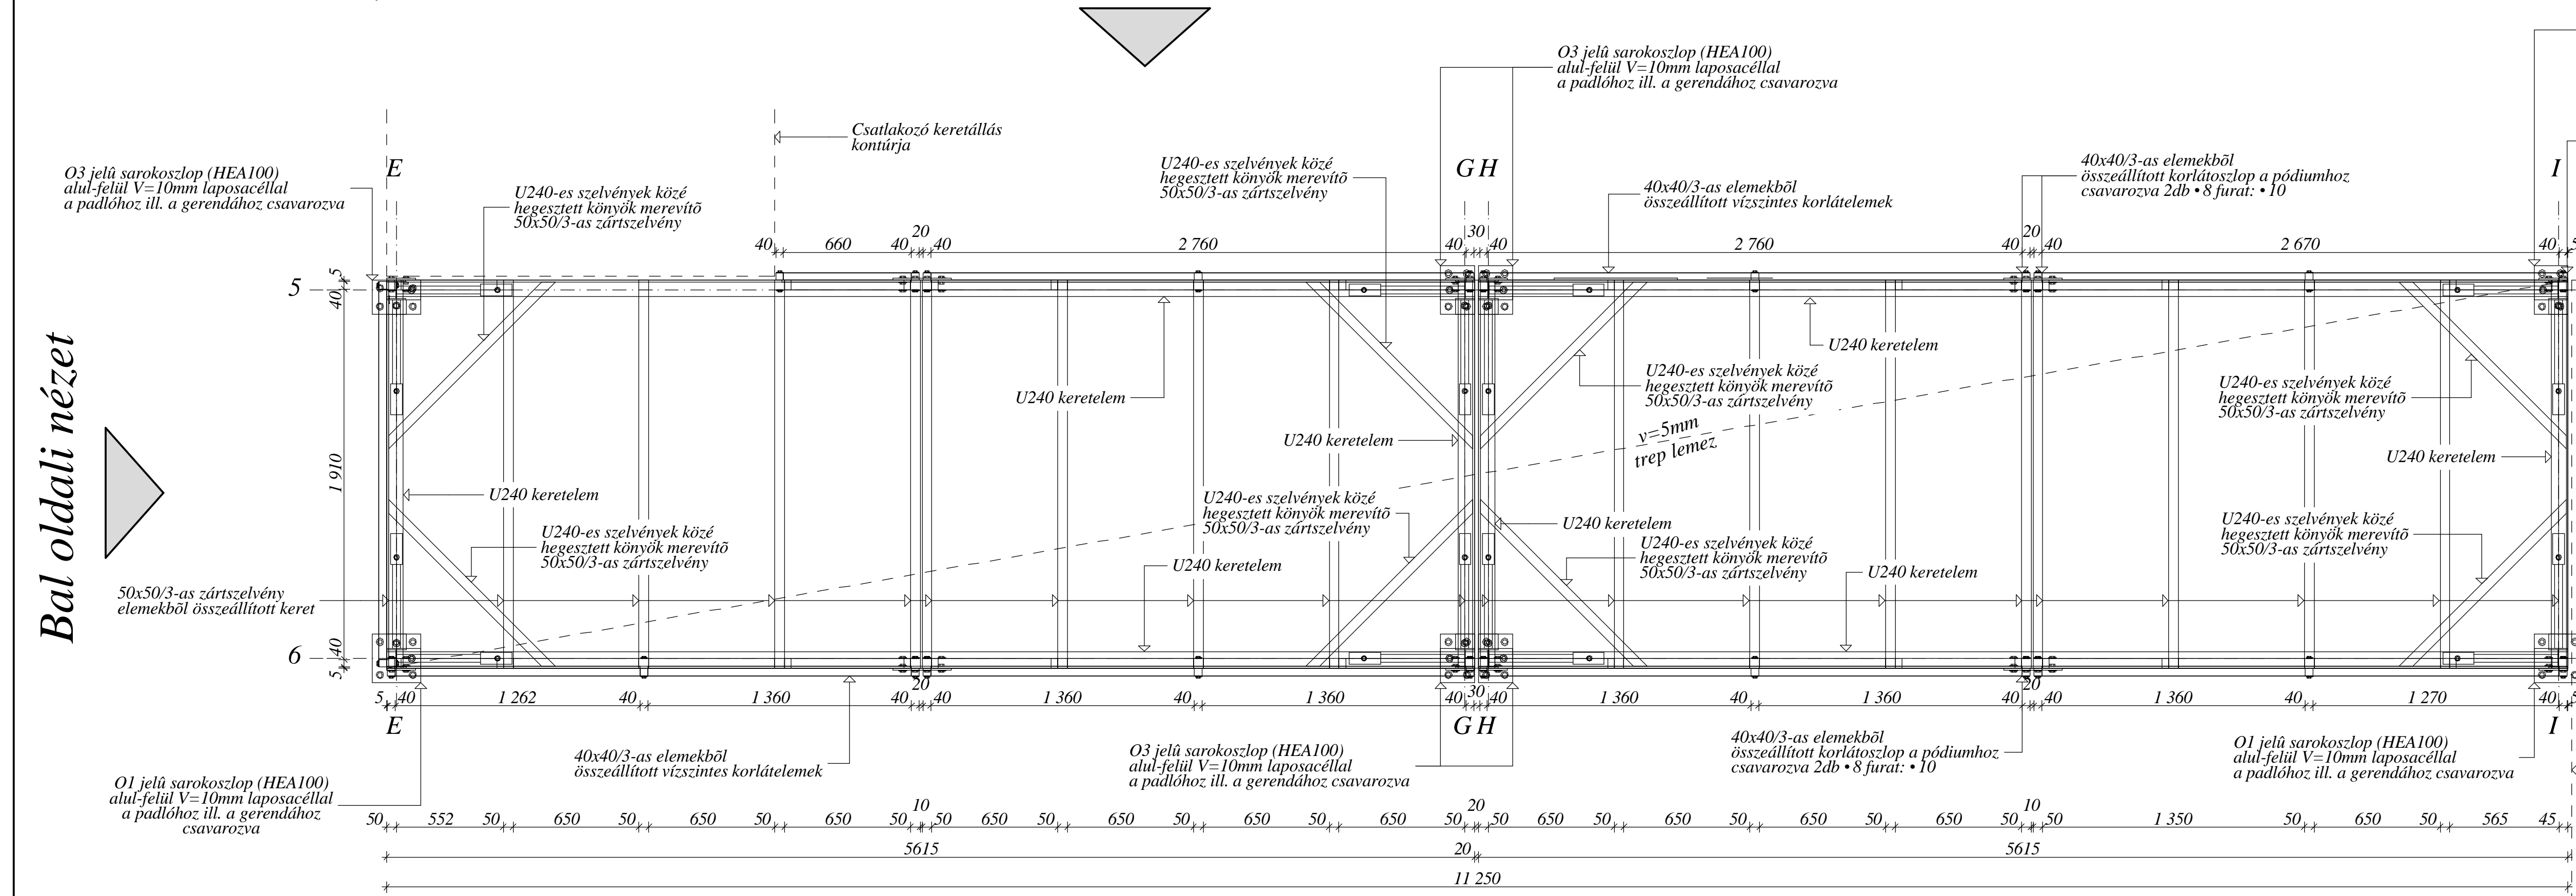

Bal oldali nézet

Alaprajz M=1:20

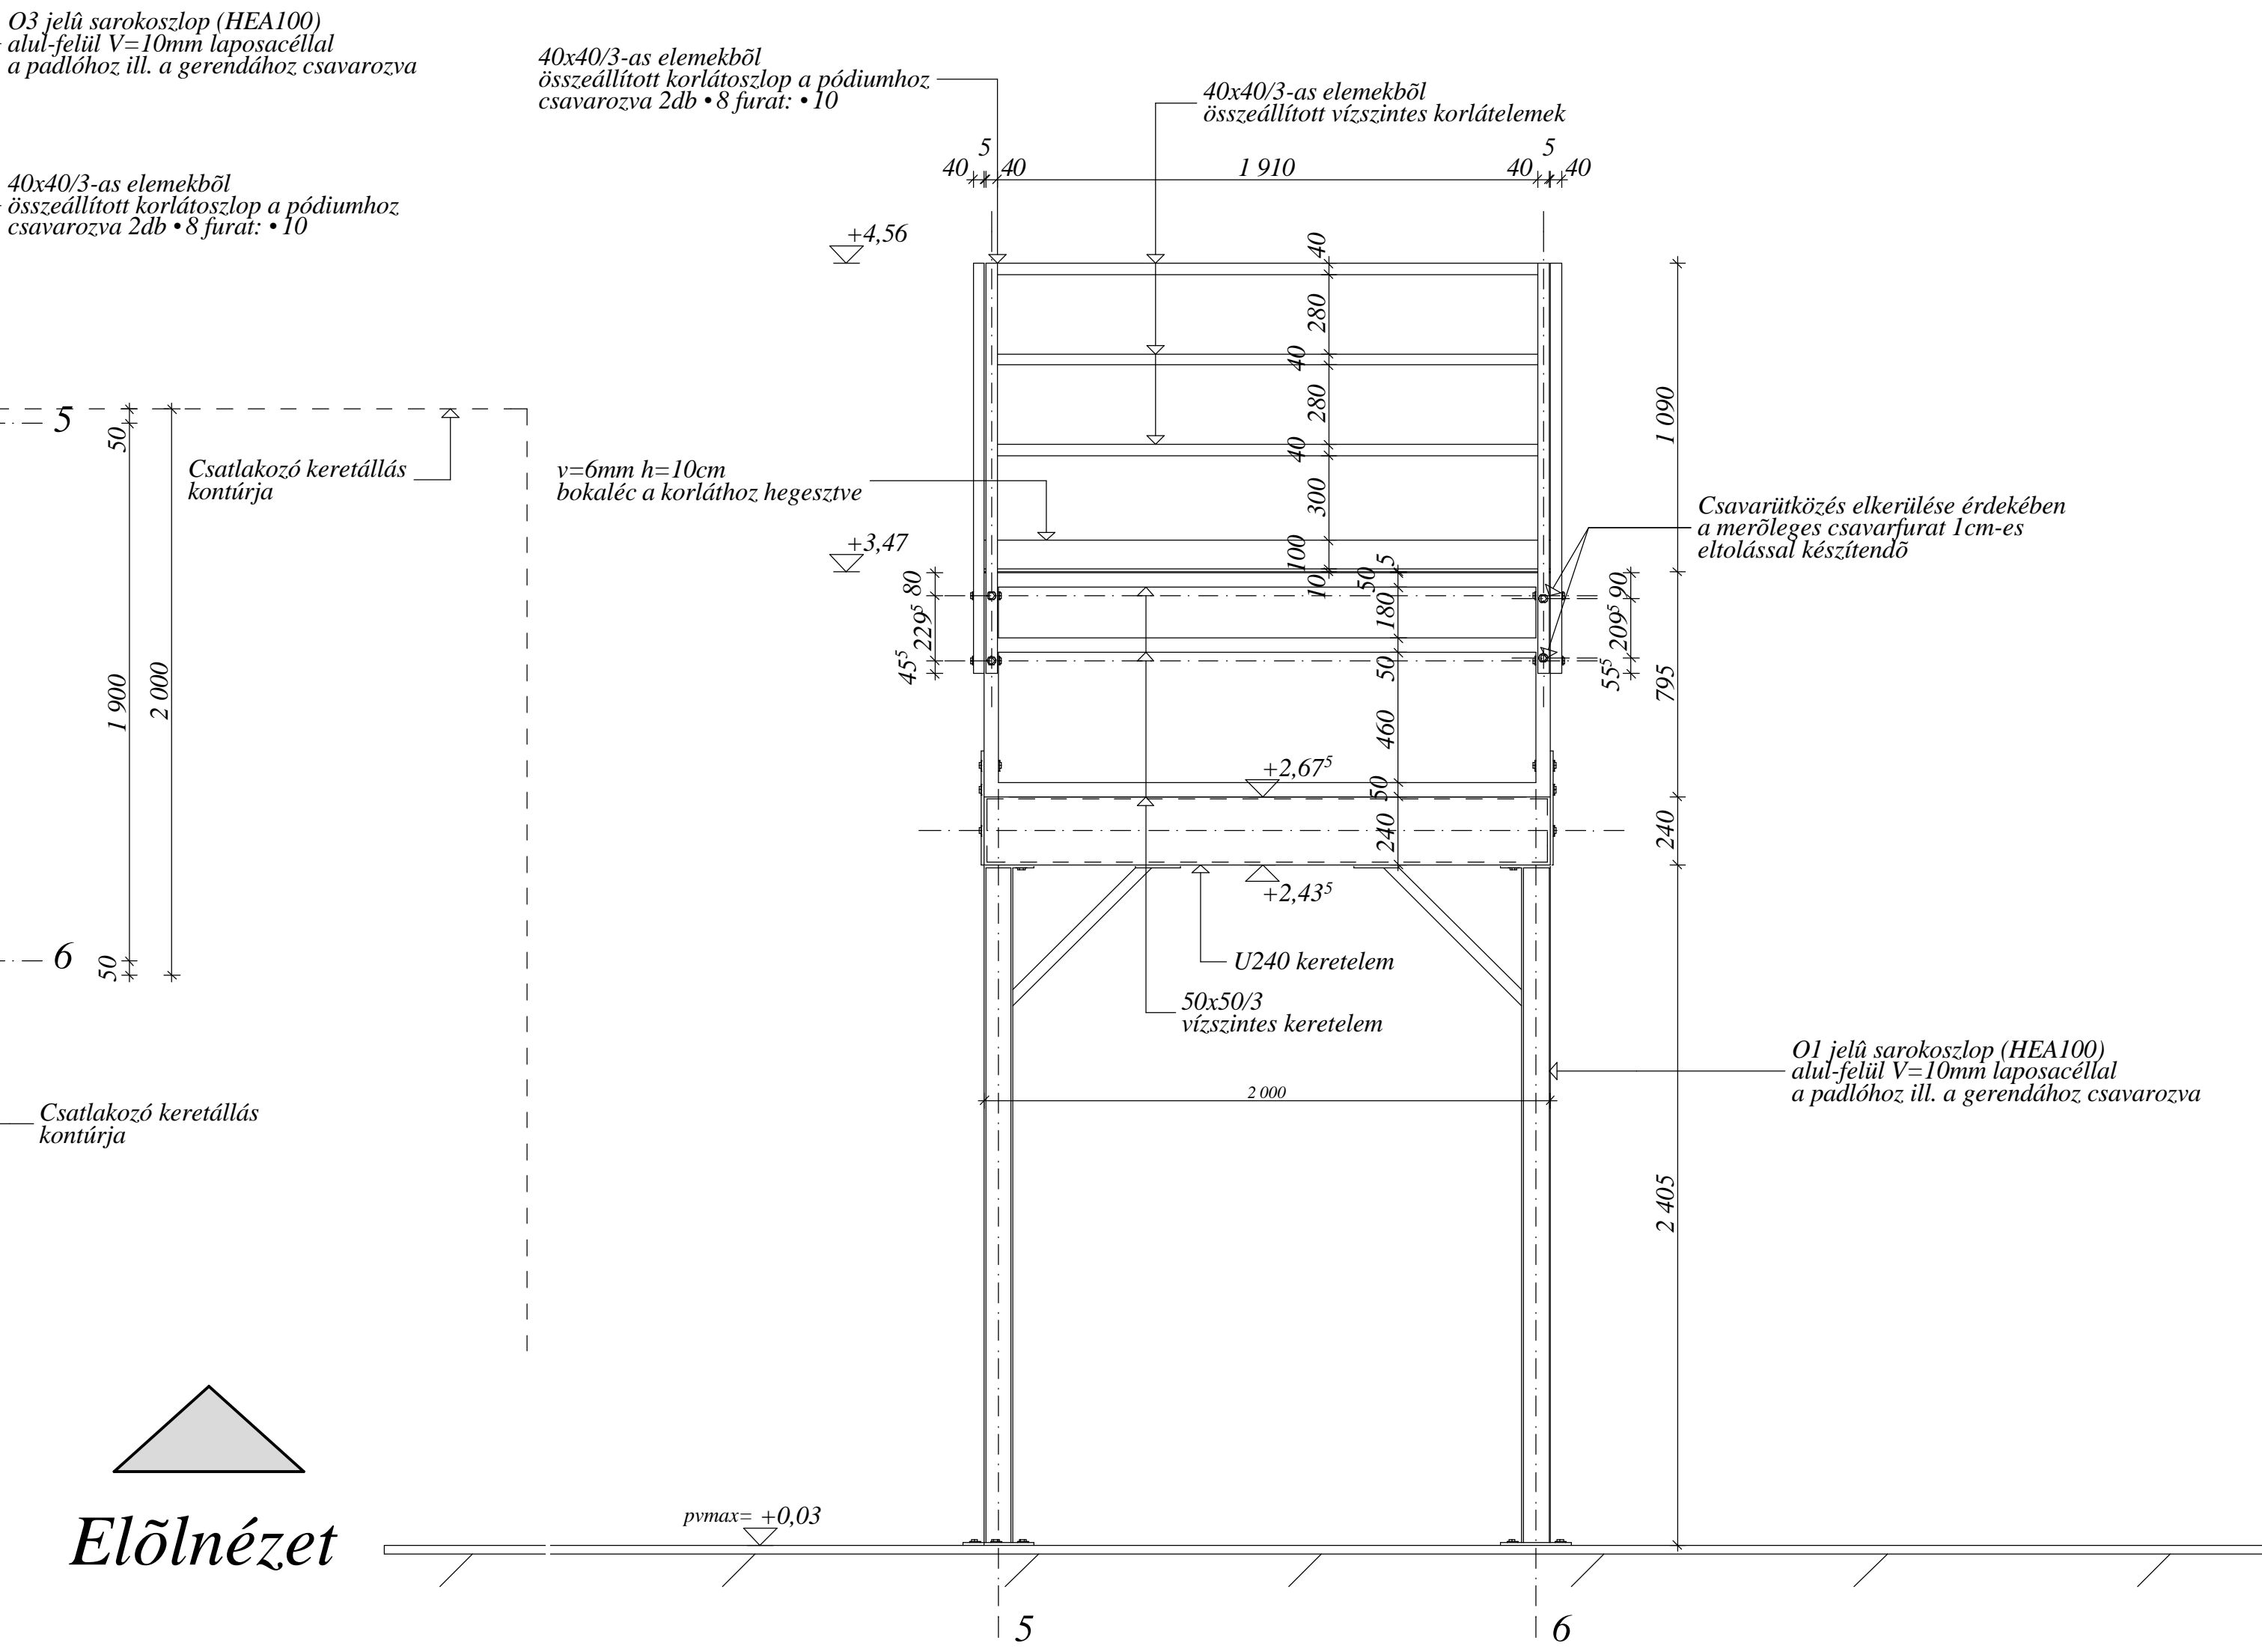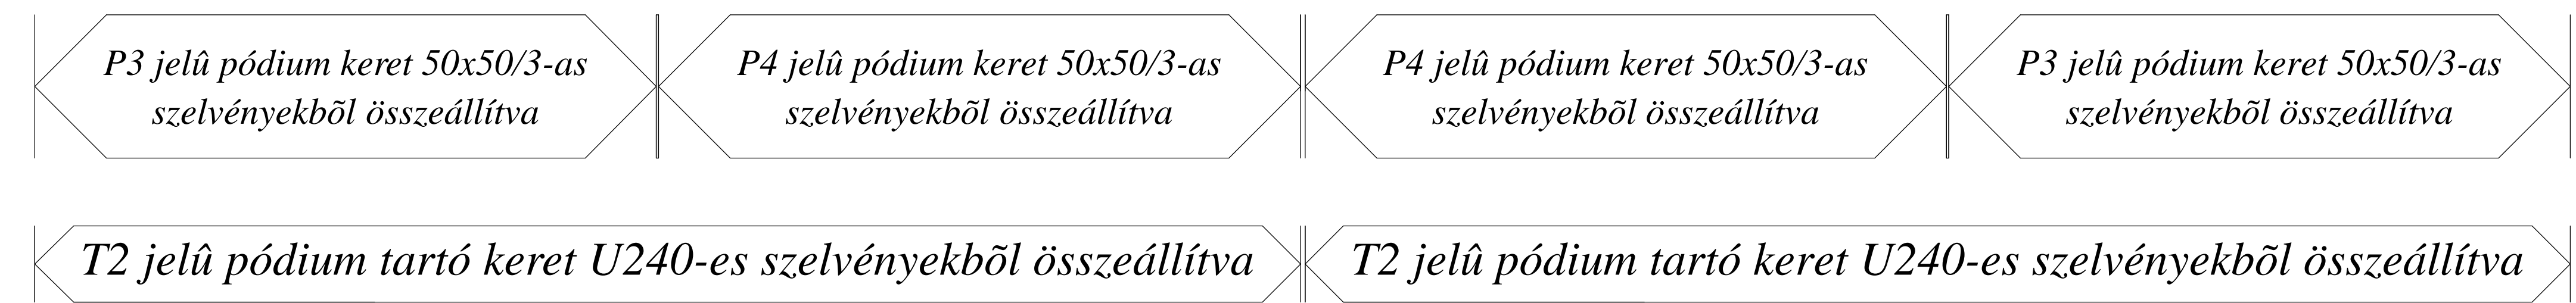

Előlnézet

Oldalnézet M=1:20