
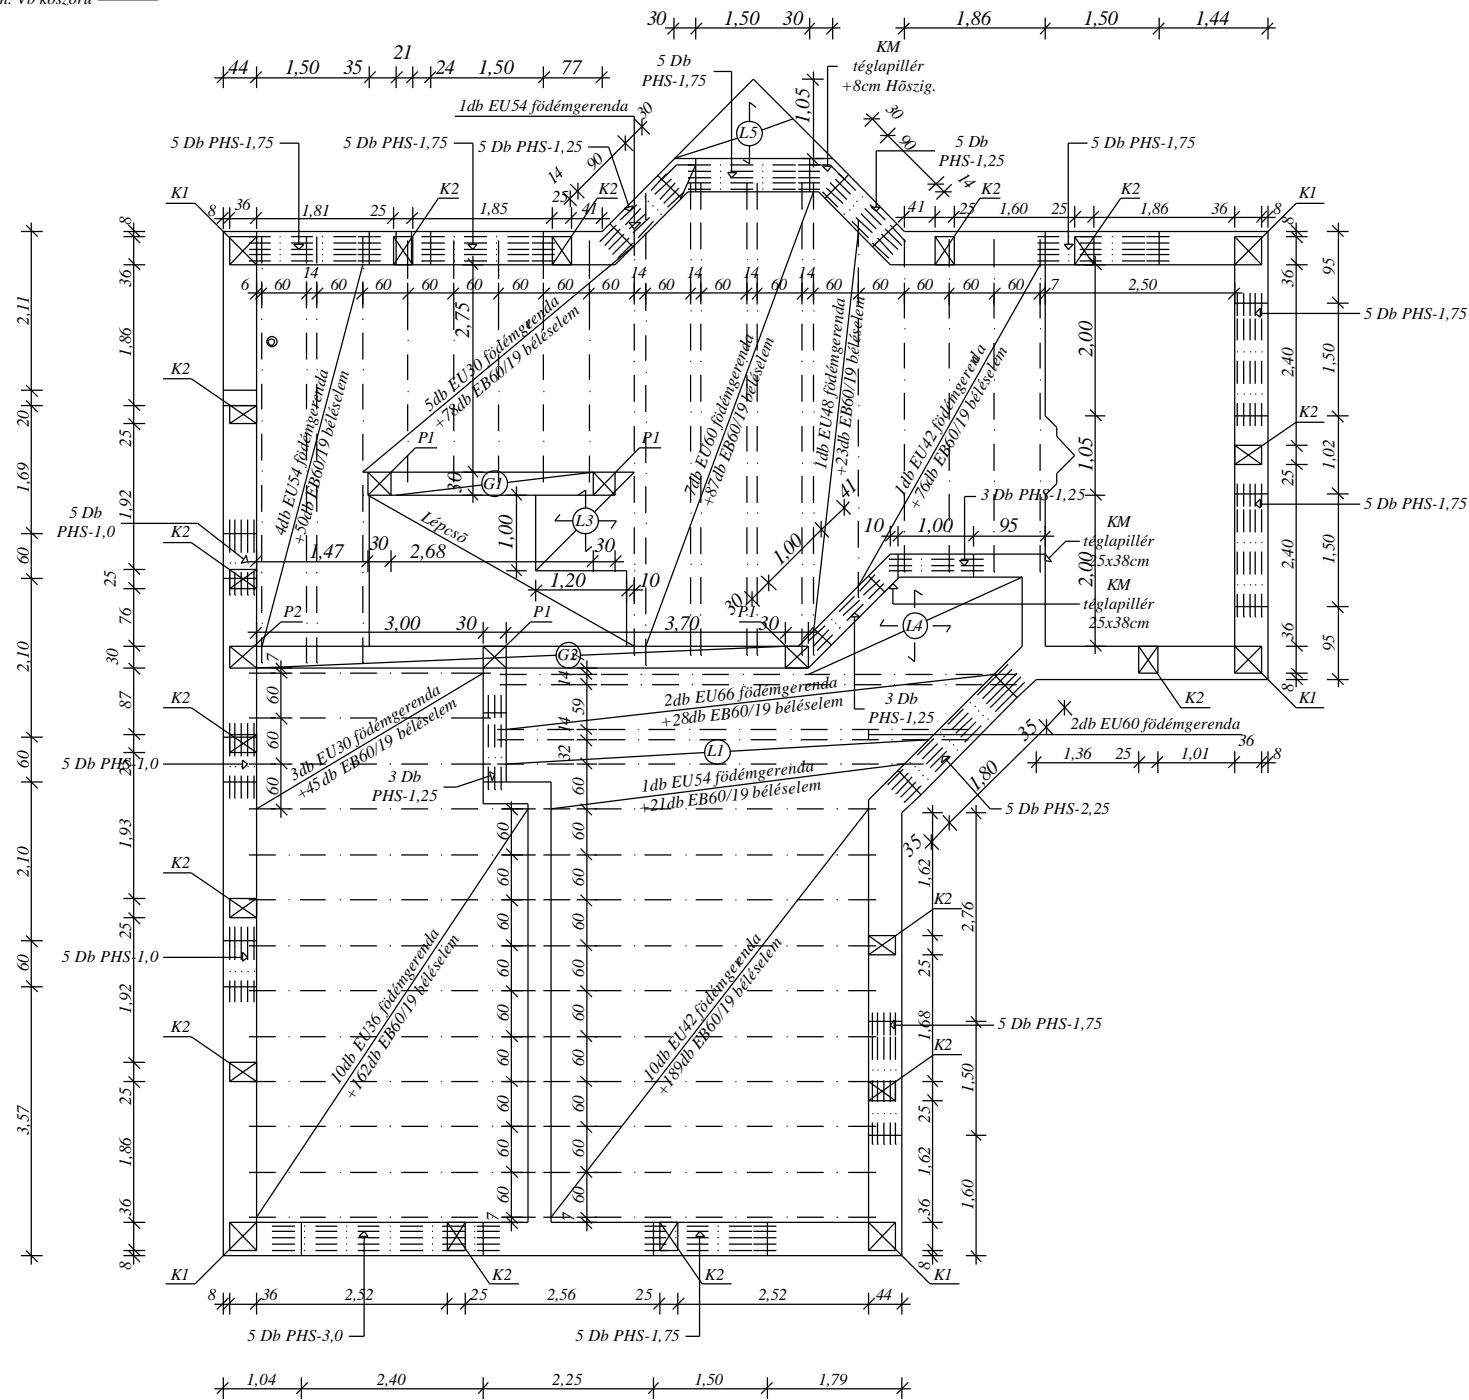



FÖLDSZINT FELETTI FÖDÉM TERVE M=1:100

L5 jelű erkélylemez kialakítása

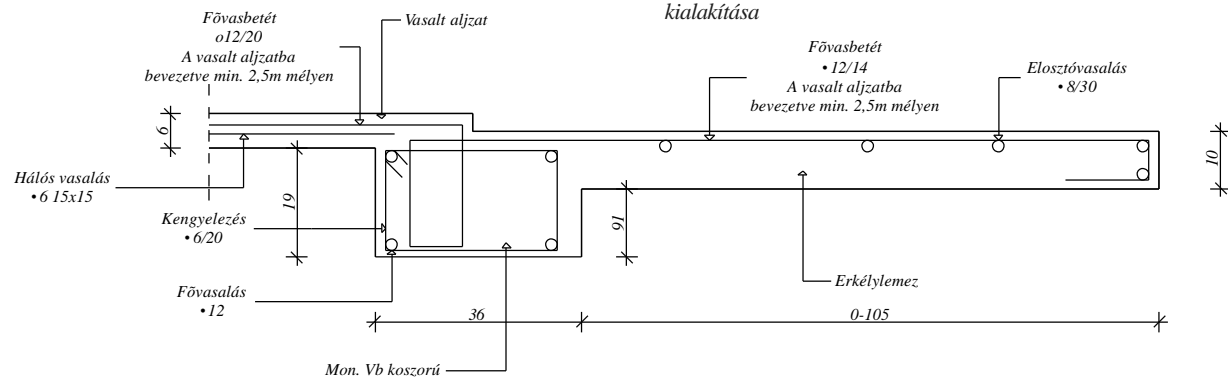


A monolit VB szerkezetek betonminősége: C16-16/kk
 Betonacél minőség: B60.50
 A PHS áthidalók helyettesíthetők azonos hossz méretű PHA áthidalókkal is azonban ekkor legalább 25cm magas KM téglavagy beton kitöltés szükséges az áthidalók fölé.
 Valamennyi Mon. Vb lemez Vastagsága: V=10cm
 A L1-L4 lemezek esetén As: +2,80
 L5 lemez esetén As: +2,77
 K1-K2 jelű parapetfal merevítő keretek fővasalását min 4,0m mélyen a födémgerendákra kerülő 6cm vastag vasalt aljzatba bevezetni szükséges.


G1 jelű gerenda keresztmetszete támaszközben és támaszok felett

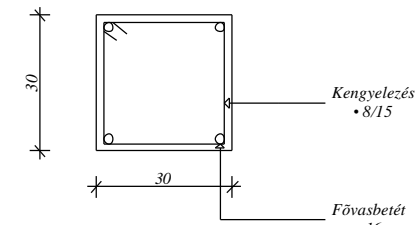


G2 jelű gerenda keresztmetszete támaszközben

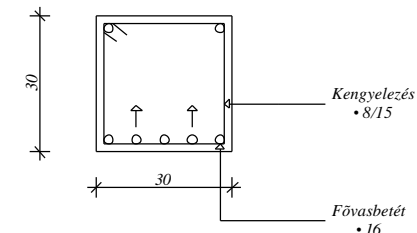

G2 jelű gerenda keresztmetszete támaszok felett

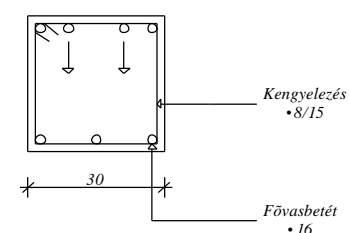

P1 és P2 jelű Mon. Vb pillérek keresztmetszete

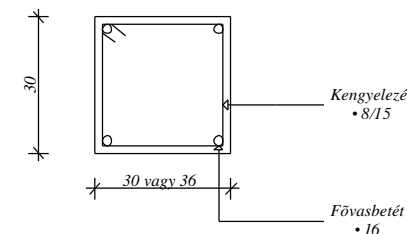

K1 és K2 jelű Mon. Vb Merevítőkeretek keresztmetszete

