

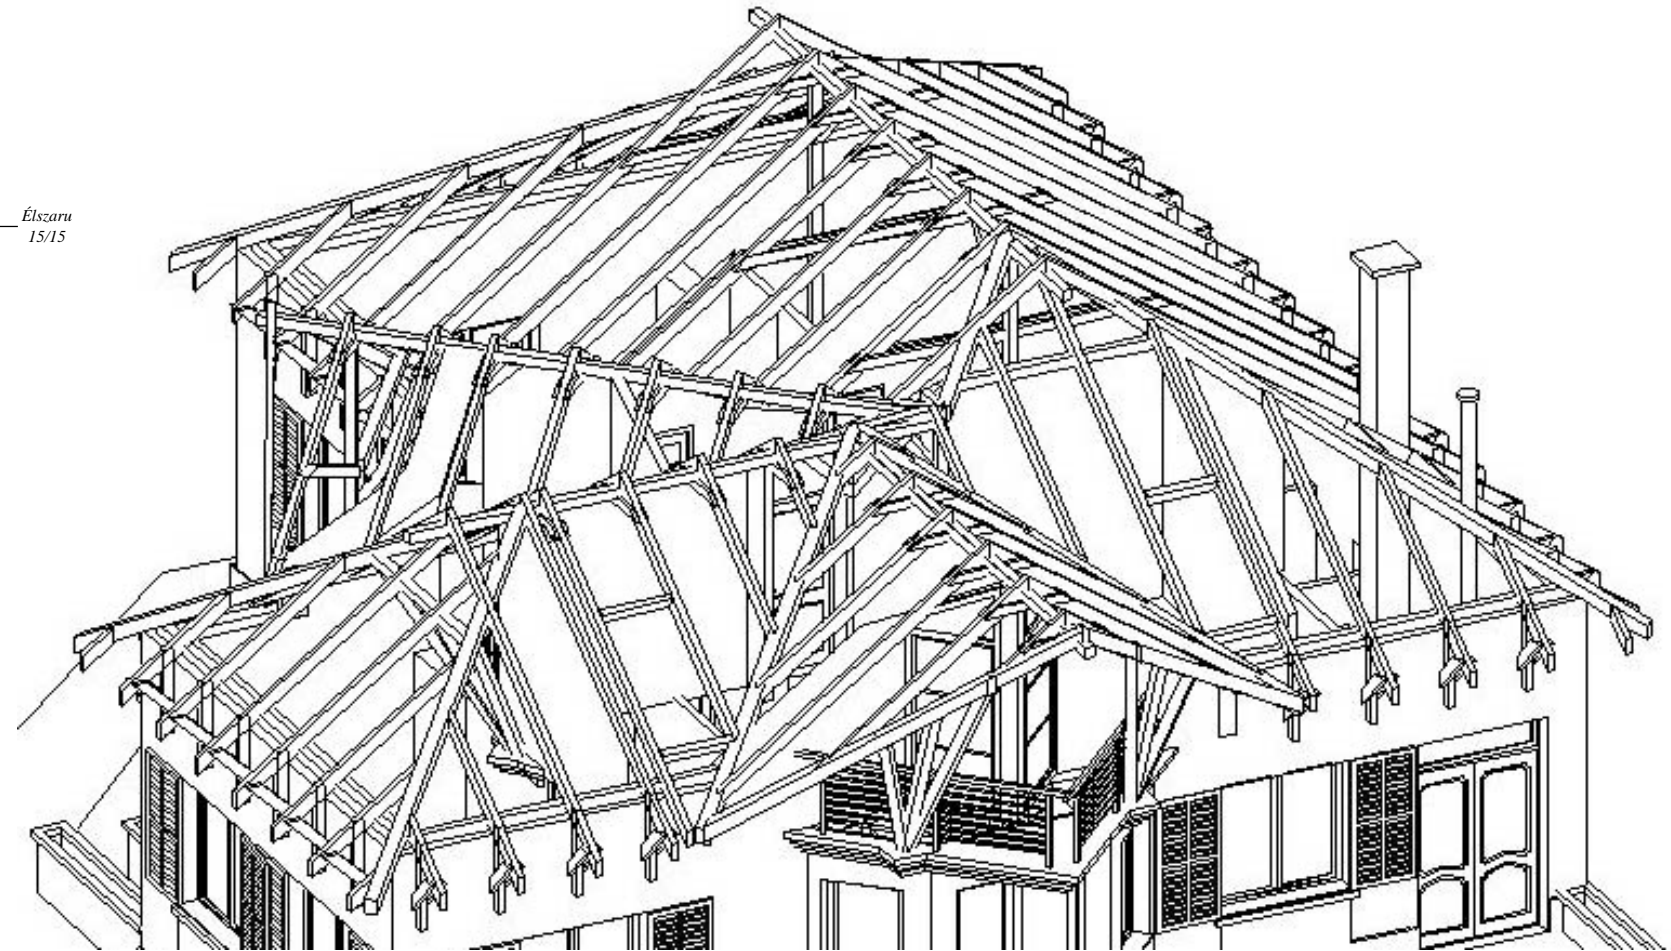


TETŐSZERKEZET M=1:100

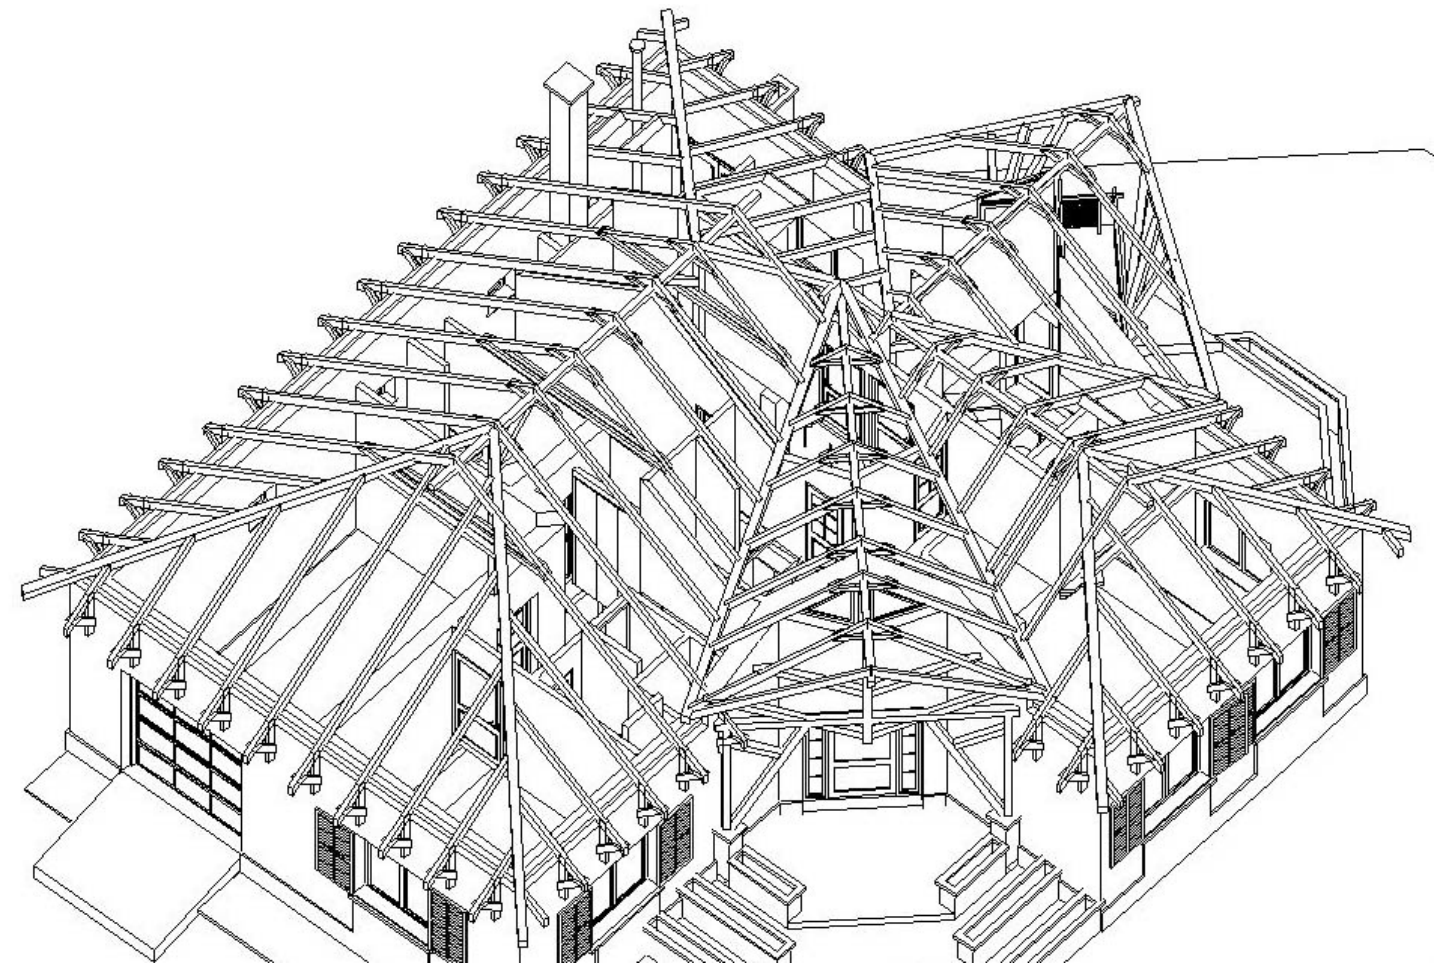

Valamennyi tetőszerkezeti elem
minősége: F56 II.o.

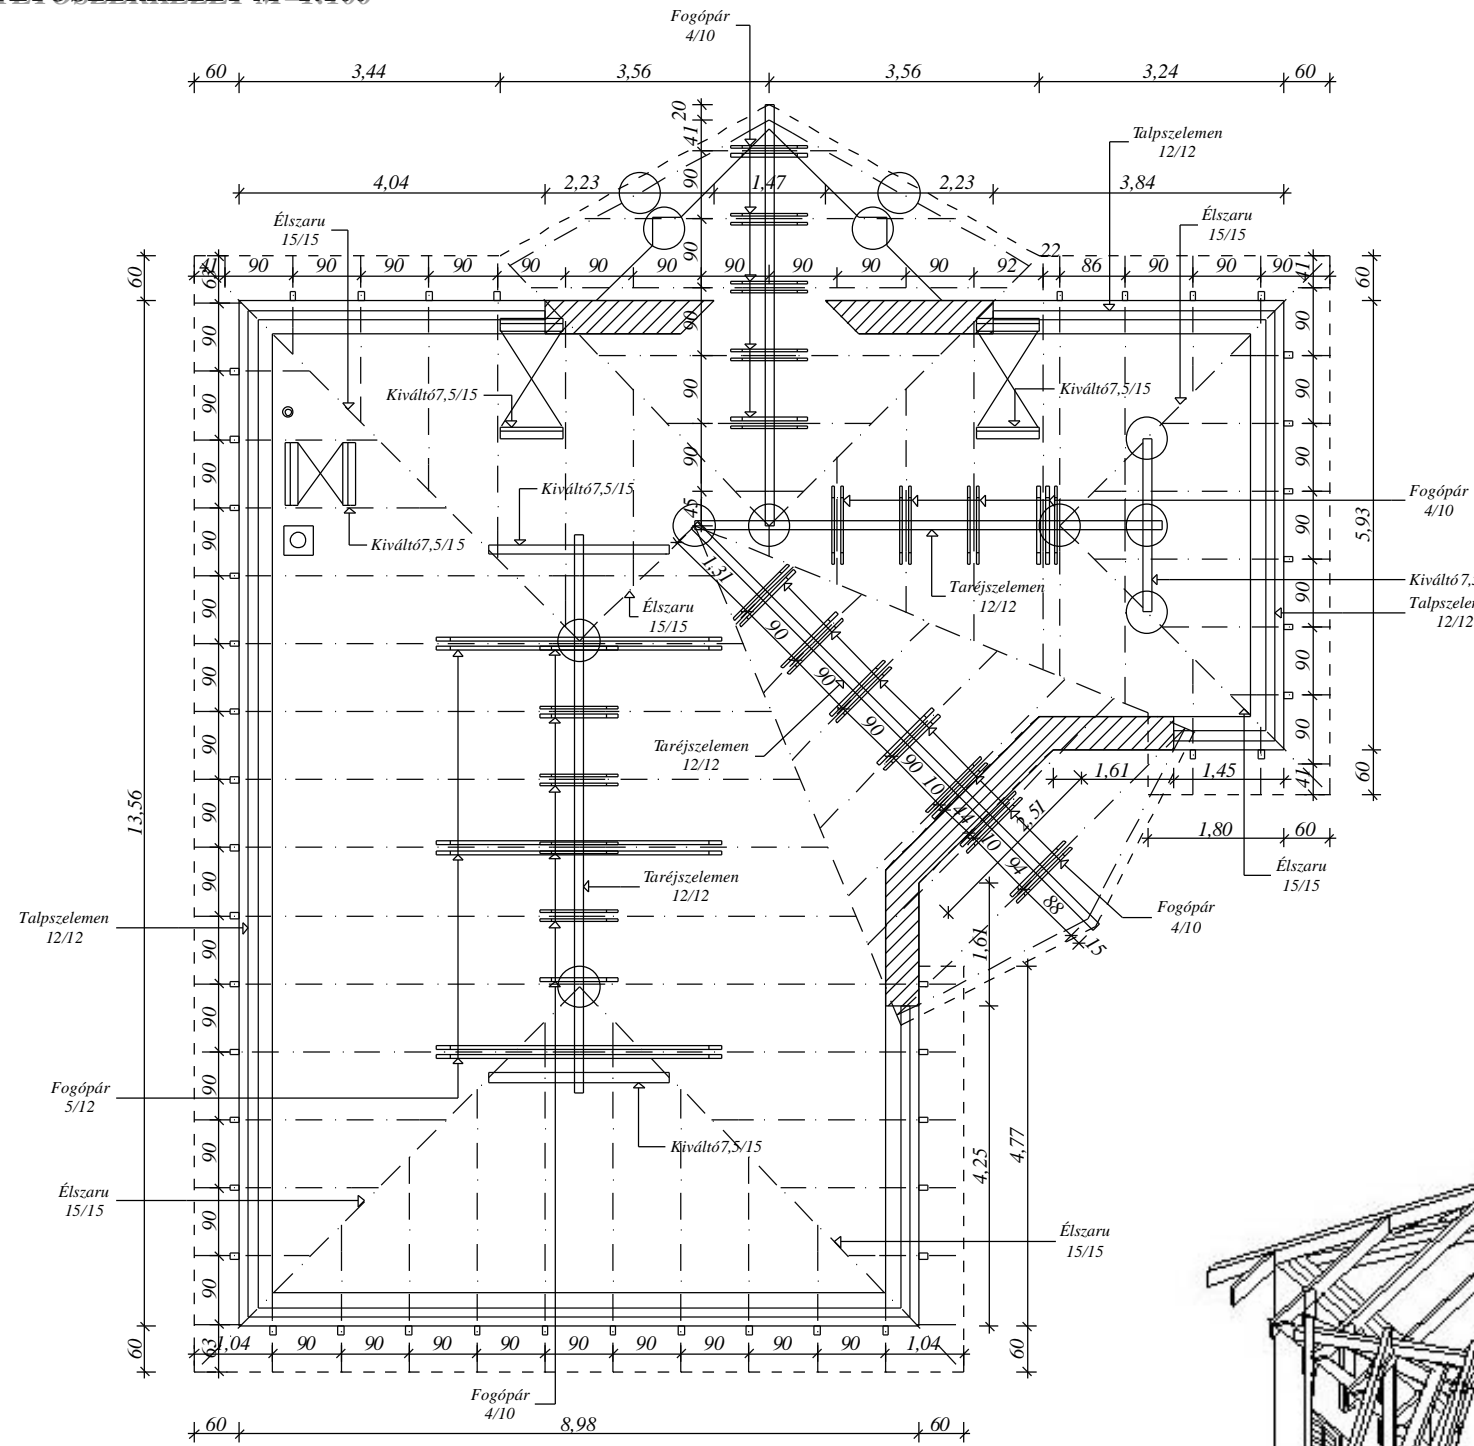