
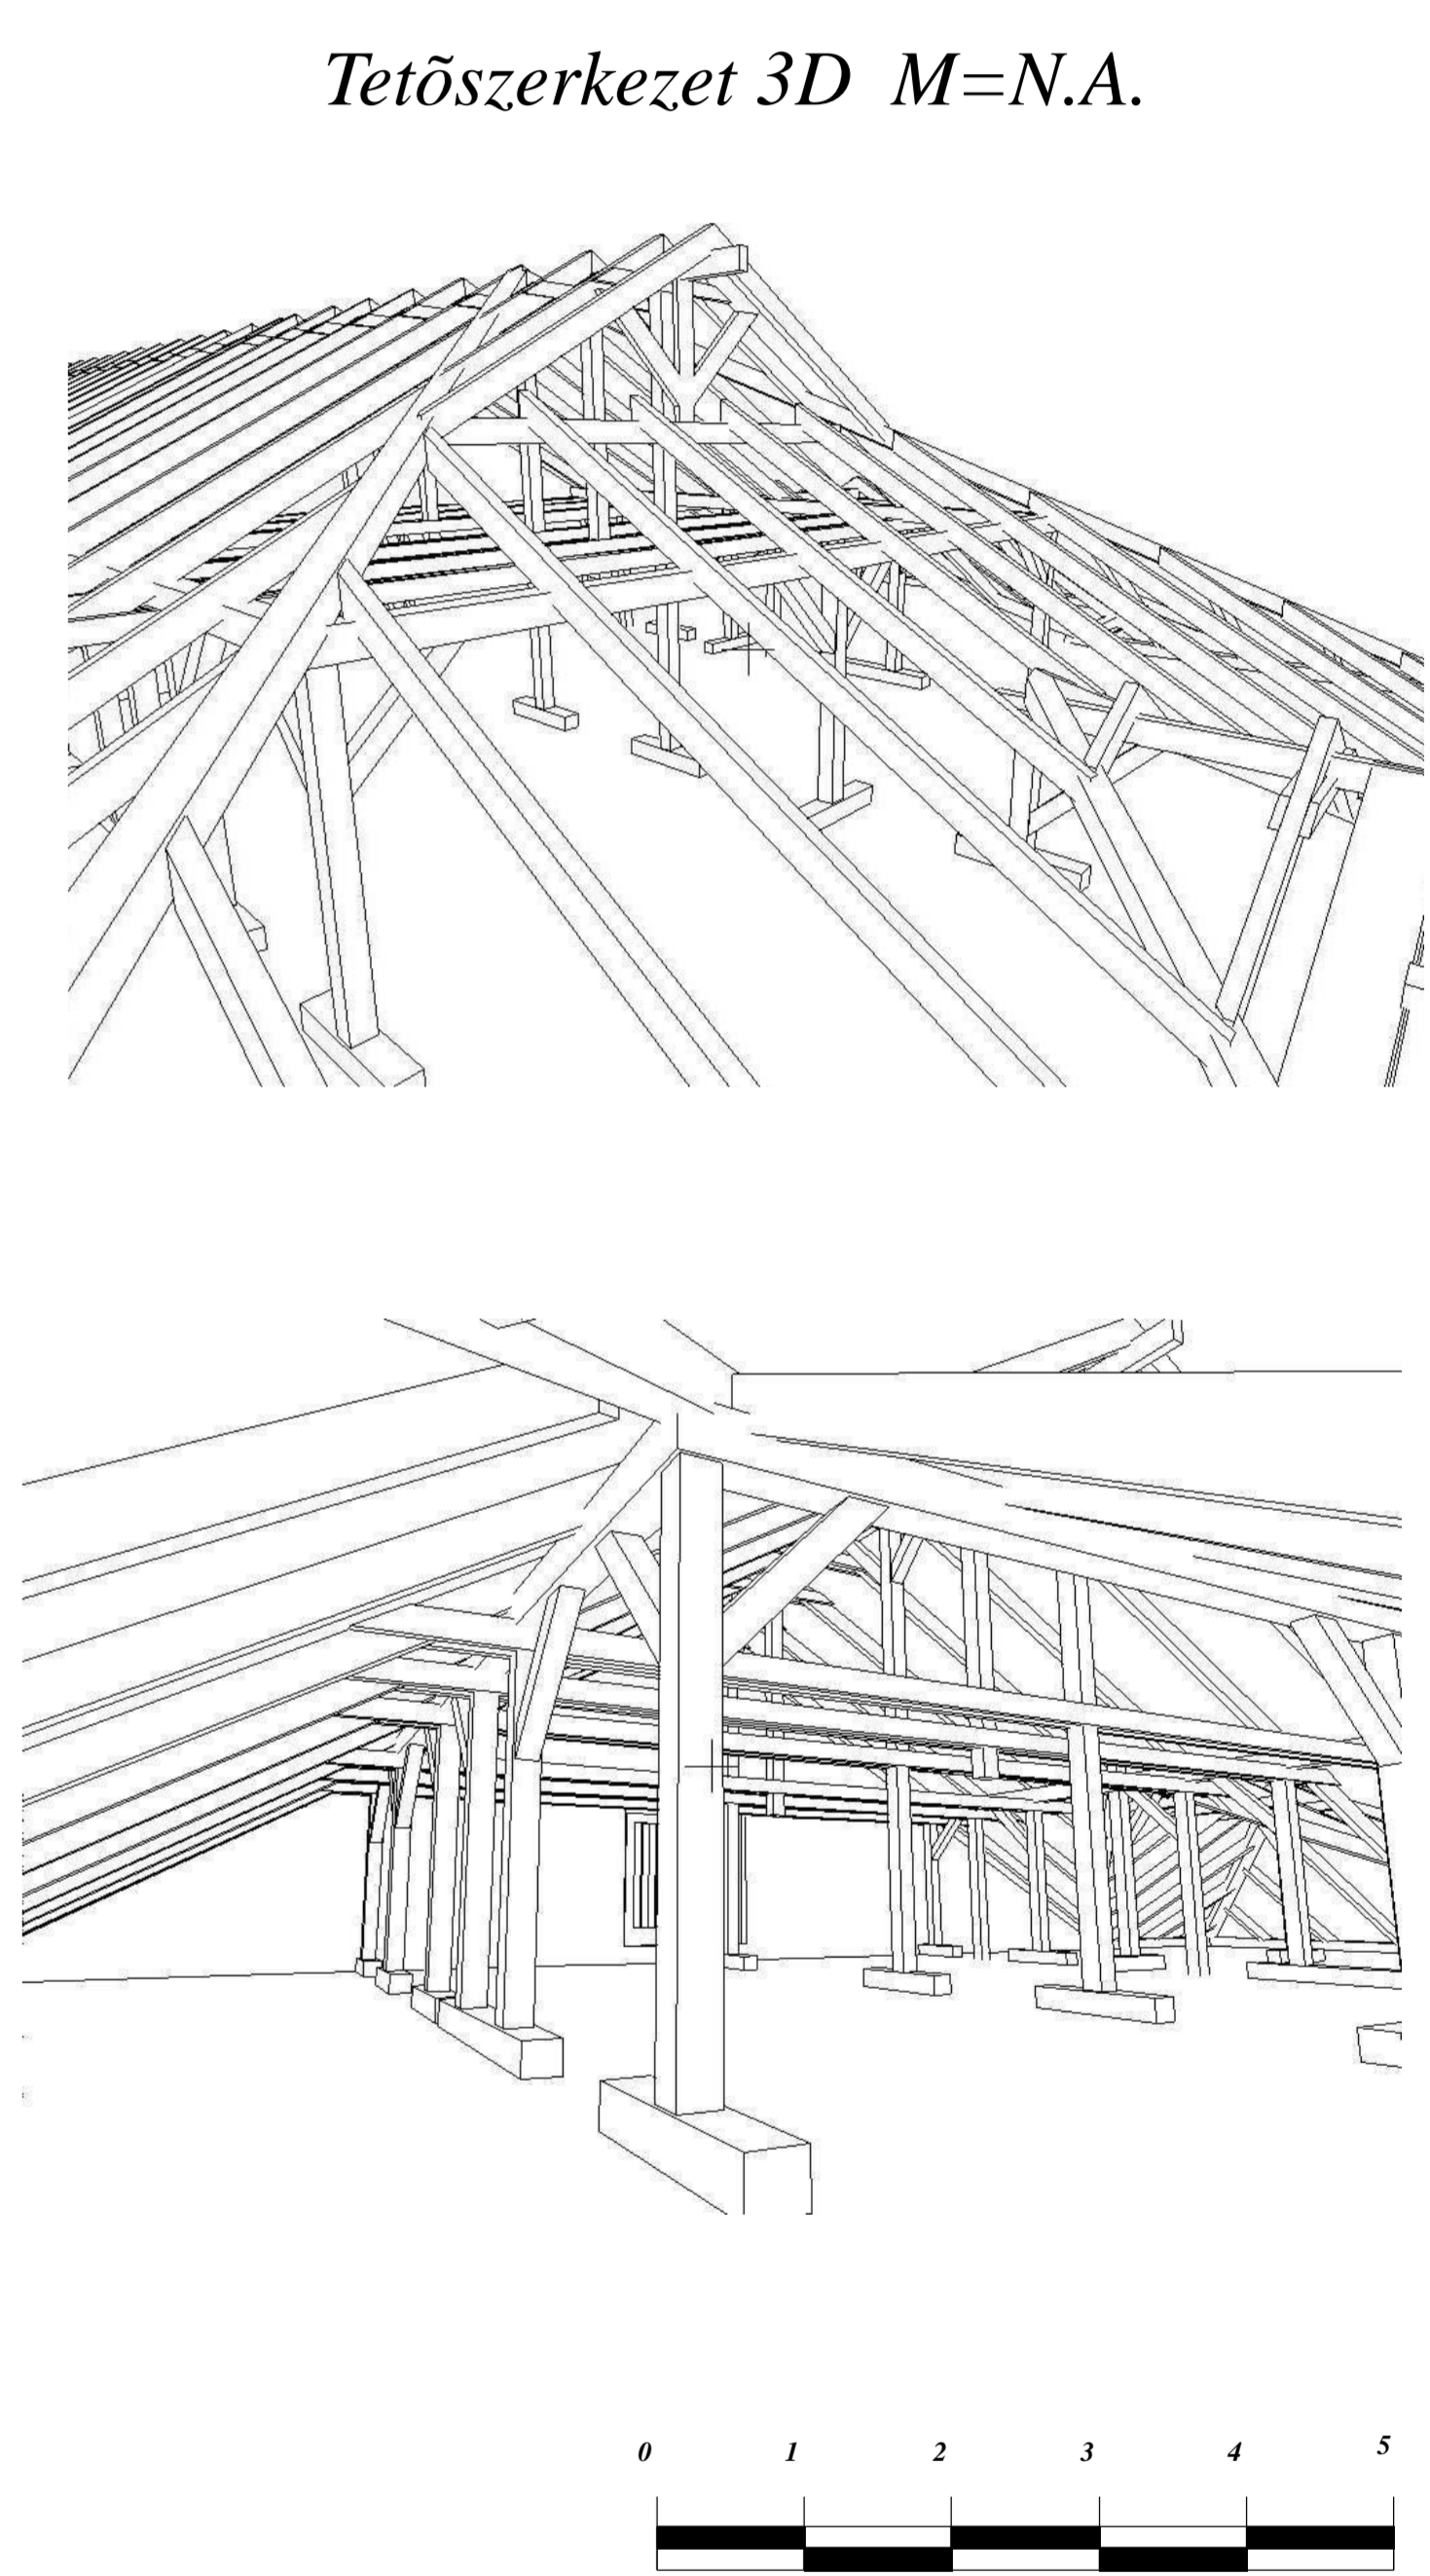
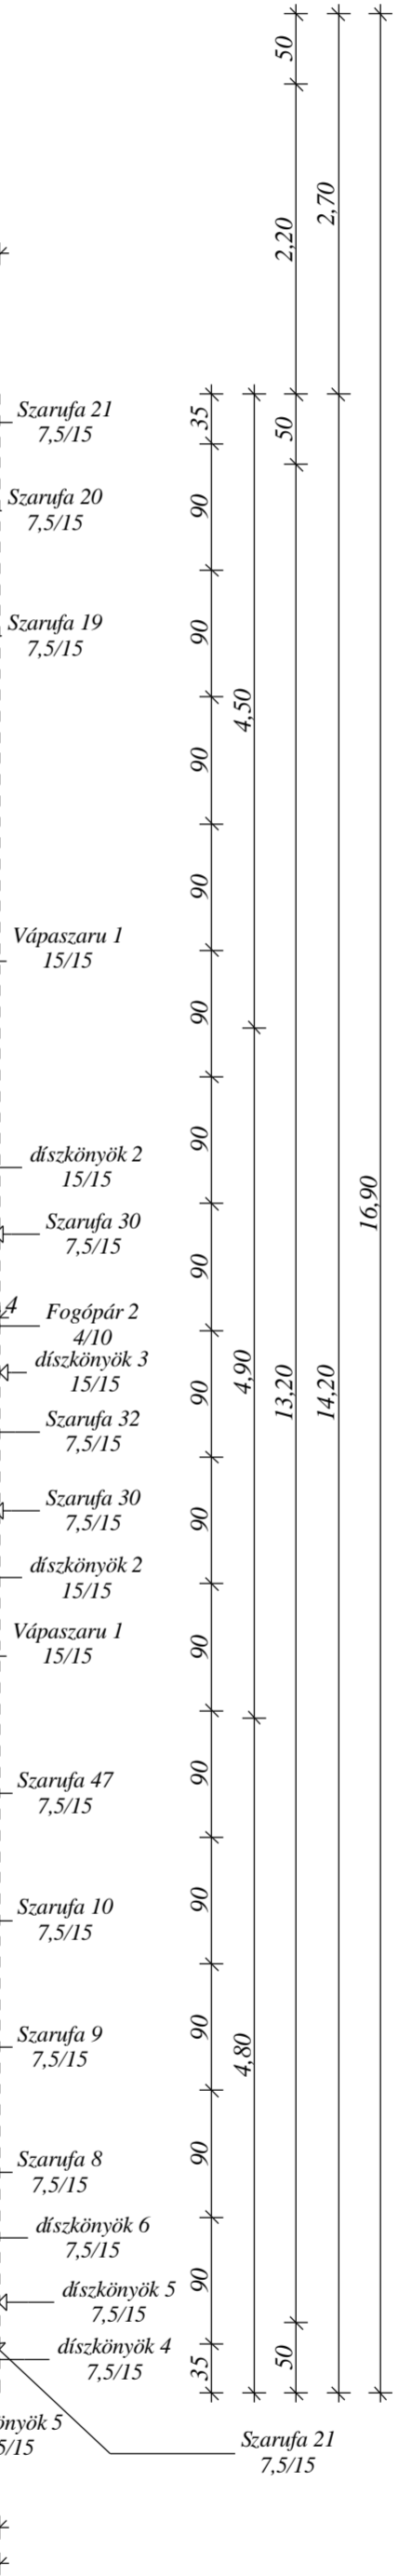
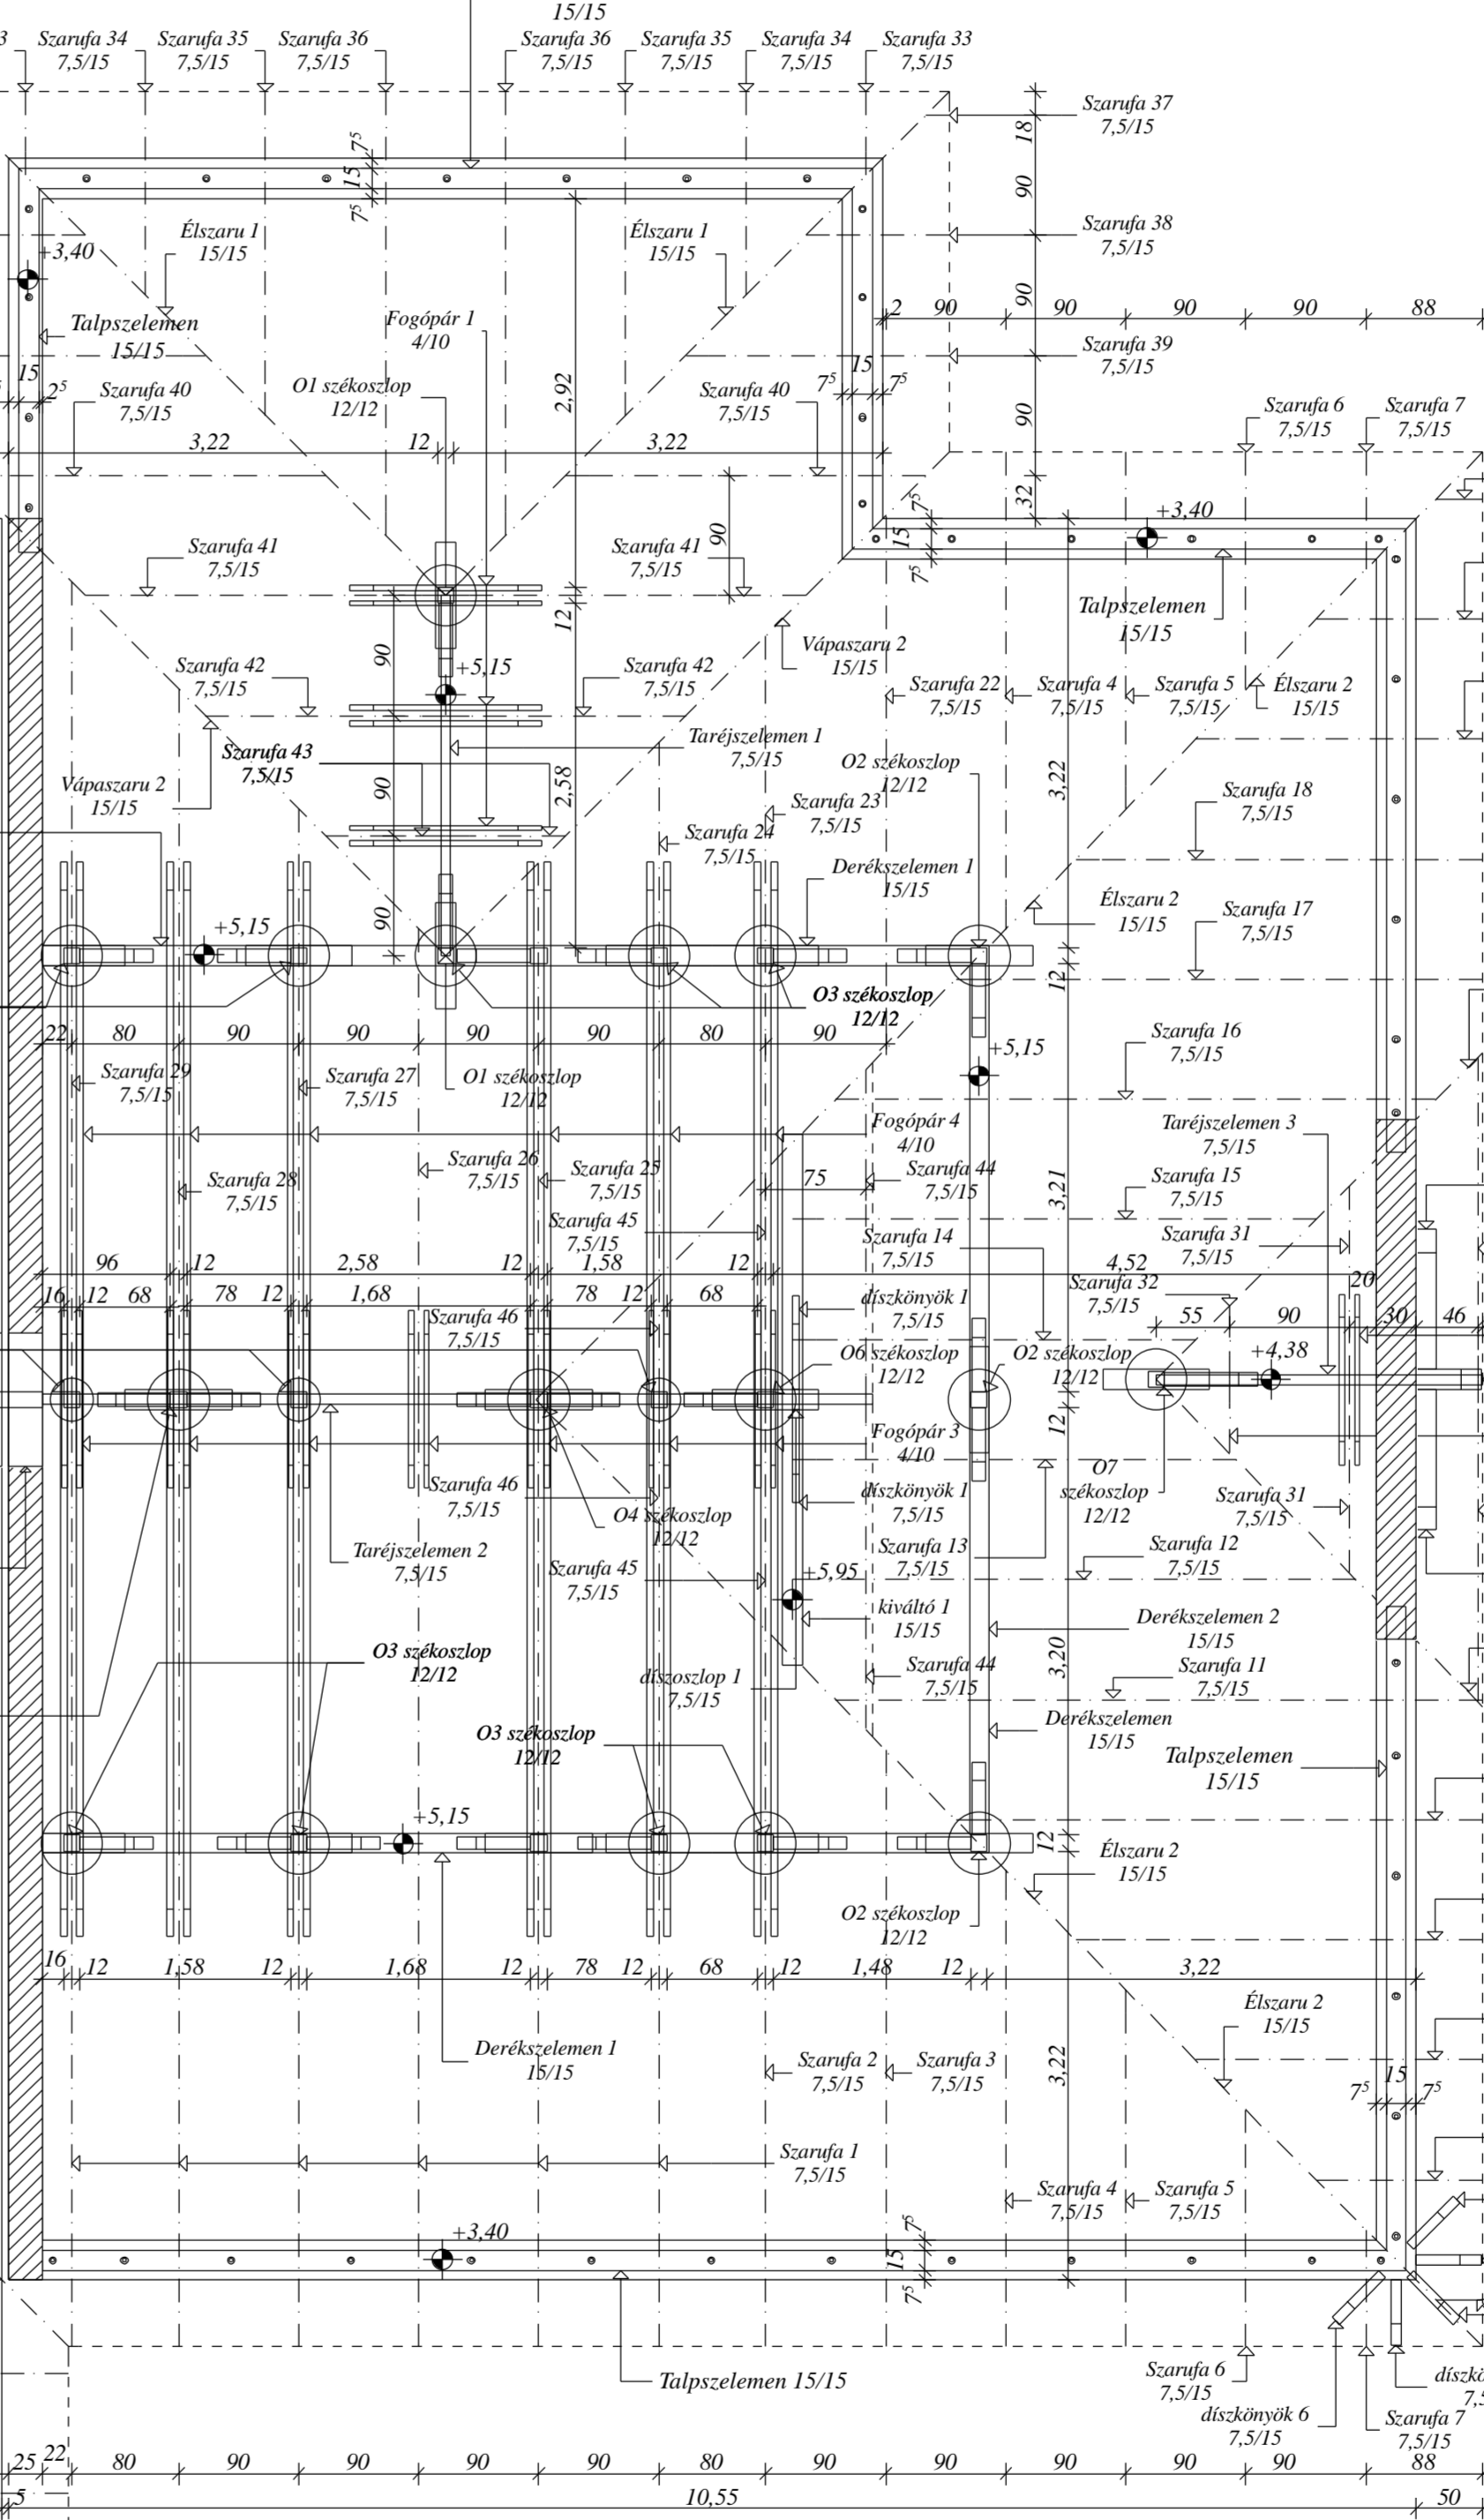
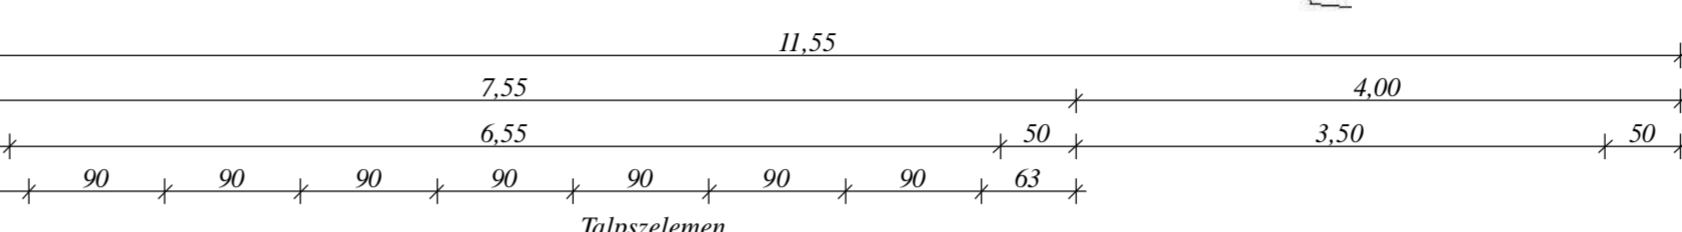


Elemkiválasztás

megnevezés	Kereszmetrete (cm)	hossz (cm)	db
szarufa1	7,5x15	820	6
szarufa2	7,5x15	620	1
szarufa3	7,5x15	515	1
szarufa4	7,5x15	420	2
szarufa5	7,5x15	315	2
szarufa6	7,5x15	210	2
szarufa7	7,5x15	105	2
szarufa8	7,5x15	145	1
szarufa9	7,5x15	250	1
szarufa10	7,5x15	355	1
szarufa11	7,5x15	540	1
szarufa12	7,5x15	490	1
szarufa13	7,5x15	385	1
szarufa14	7,5x15	350	1
szarufa15	7,5x15	455	1
szarufa16	7,5x15	520	1
szarufa17	7,5x15	455	1
szarufa18	7,5x15	352	1
szarufa19	7,5x15	248	1
szarufa20	7,5x15	144	1
szarufa21	7,5x15	40	2
szarufa22	7,5x15	455	1
szarufa23	7,5x15	462	1
szarufa24	7,5x15	462	1
szarufa25	7,5x15	464	1
szarufa26	7,5x15	406	1
szarufa27	7,5x15	510	1
szarufa28	7,5x15	615	1
szarufa29	7,5x15	707	1
szarufa30	7,5x15	280	2
szarufa31	7,5x15	168	2
szarufa32	7,5x15	65	2
szarufa33	7,5x15	73	2
szarufa34	7,5x15	176	2
szarufa35	7,5x15	280	2
szarufa36	7,5x15	384	2
szarufa37	7,5x15	25	2
szarufa38	7,5x15	125	2
szarufa39	7,5x15	328	2
szarufa40	7,5x15	316	2
szarufa41	7,5x15	314	2
szarufa42	7,5x15	210	2
szarufa43	7,5x15	105	2
szarufa44	7,5x15	286	2
szarufa45	7,5x15	200	2
szarufa46	7,5x15	107	2
szarufa47	7,5x15	455	1
talpszeleny	15x15	3600	6n-es szálak
vápaszaru1	15x15	375	2
vápaszaru2	15x15	578	2
élszaru1	15x15	578	2
élszaru2	15x15	1085	2
fogópár1	2x4x10	145	3
fogópár2	2x4x10	130	1
fogópár3	2x5x12	805	6
fogópár4	2x4x10	133	7
tarjiszelvény1	7,5x15	270	1
tarjiszelvény2	7,5x15	623	1
tarjiszelvény3	7,5x15	250	1
kiváltó1	15x15	395	1
derekszelvény1	15x15	715	2
derekszelvény2	15x15	680	1
O1 székoszlop	székp. 12x12 kősz. 18x10	130 85	1ab 2
O2 székoszlop	székp. 12x12 kősz. 18x10	130 85	1ab 3
O3 székoszlop	székp. 12x12 kősz. 18x10	130 85	1ab 10
O4 székoszlop	székp. 12x12 kősz. 18x10	130 85	1ab 2
O5 székoszlop	székp. 12x12 kősz. 18x10	130 85	1ab 3
O6 székoszlop	székp. 12x12 kősz. 18x10	130 85	1ab 1
O7 székoszlop	székp. 12x12 kősz. 18x10	130 85	1ab 1
diszkönyök 1	7,5x15	110	1
diszkönyök 2	7,5x15	100	2
diszkönyök 3	székp. 15x15 kősz. 15x15	240 210	1ab 2
diszkönyök 4	15x15	200	1
diszkönyök 5	7,5x15	95	2
diszkönyök 6	7,5x15	120	4
diszkönyök 7	7,5x15	125	4
oromdeszka	2,4x10	5,0m ²	-
ereszdeszka	2,4x10	14,0m ²	-
ellenléc	kősz. 15x15 belsőcsatl. oszt. 3,0x3,0	30200	6n-es szálak
telőléc	kősz. 15x15 belsőcsatl. oszt. 3,0x3,0	69500	6n-es szálak

Tervezett tetőfelület: 210 m²
Faanyag minősége: C20

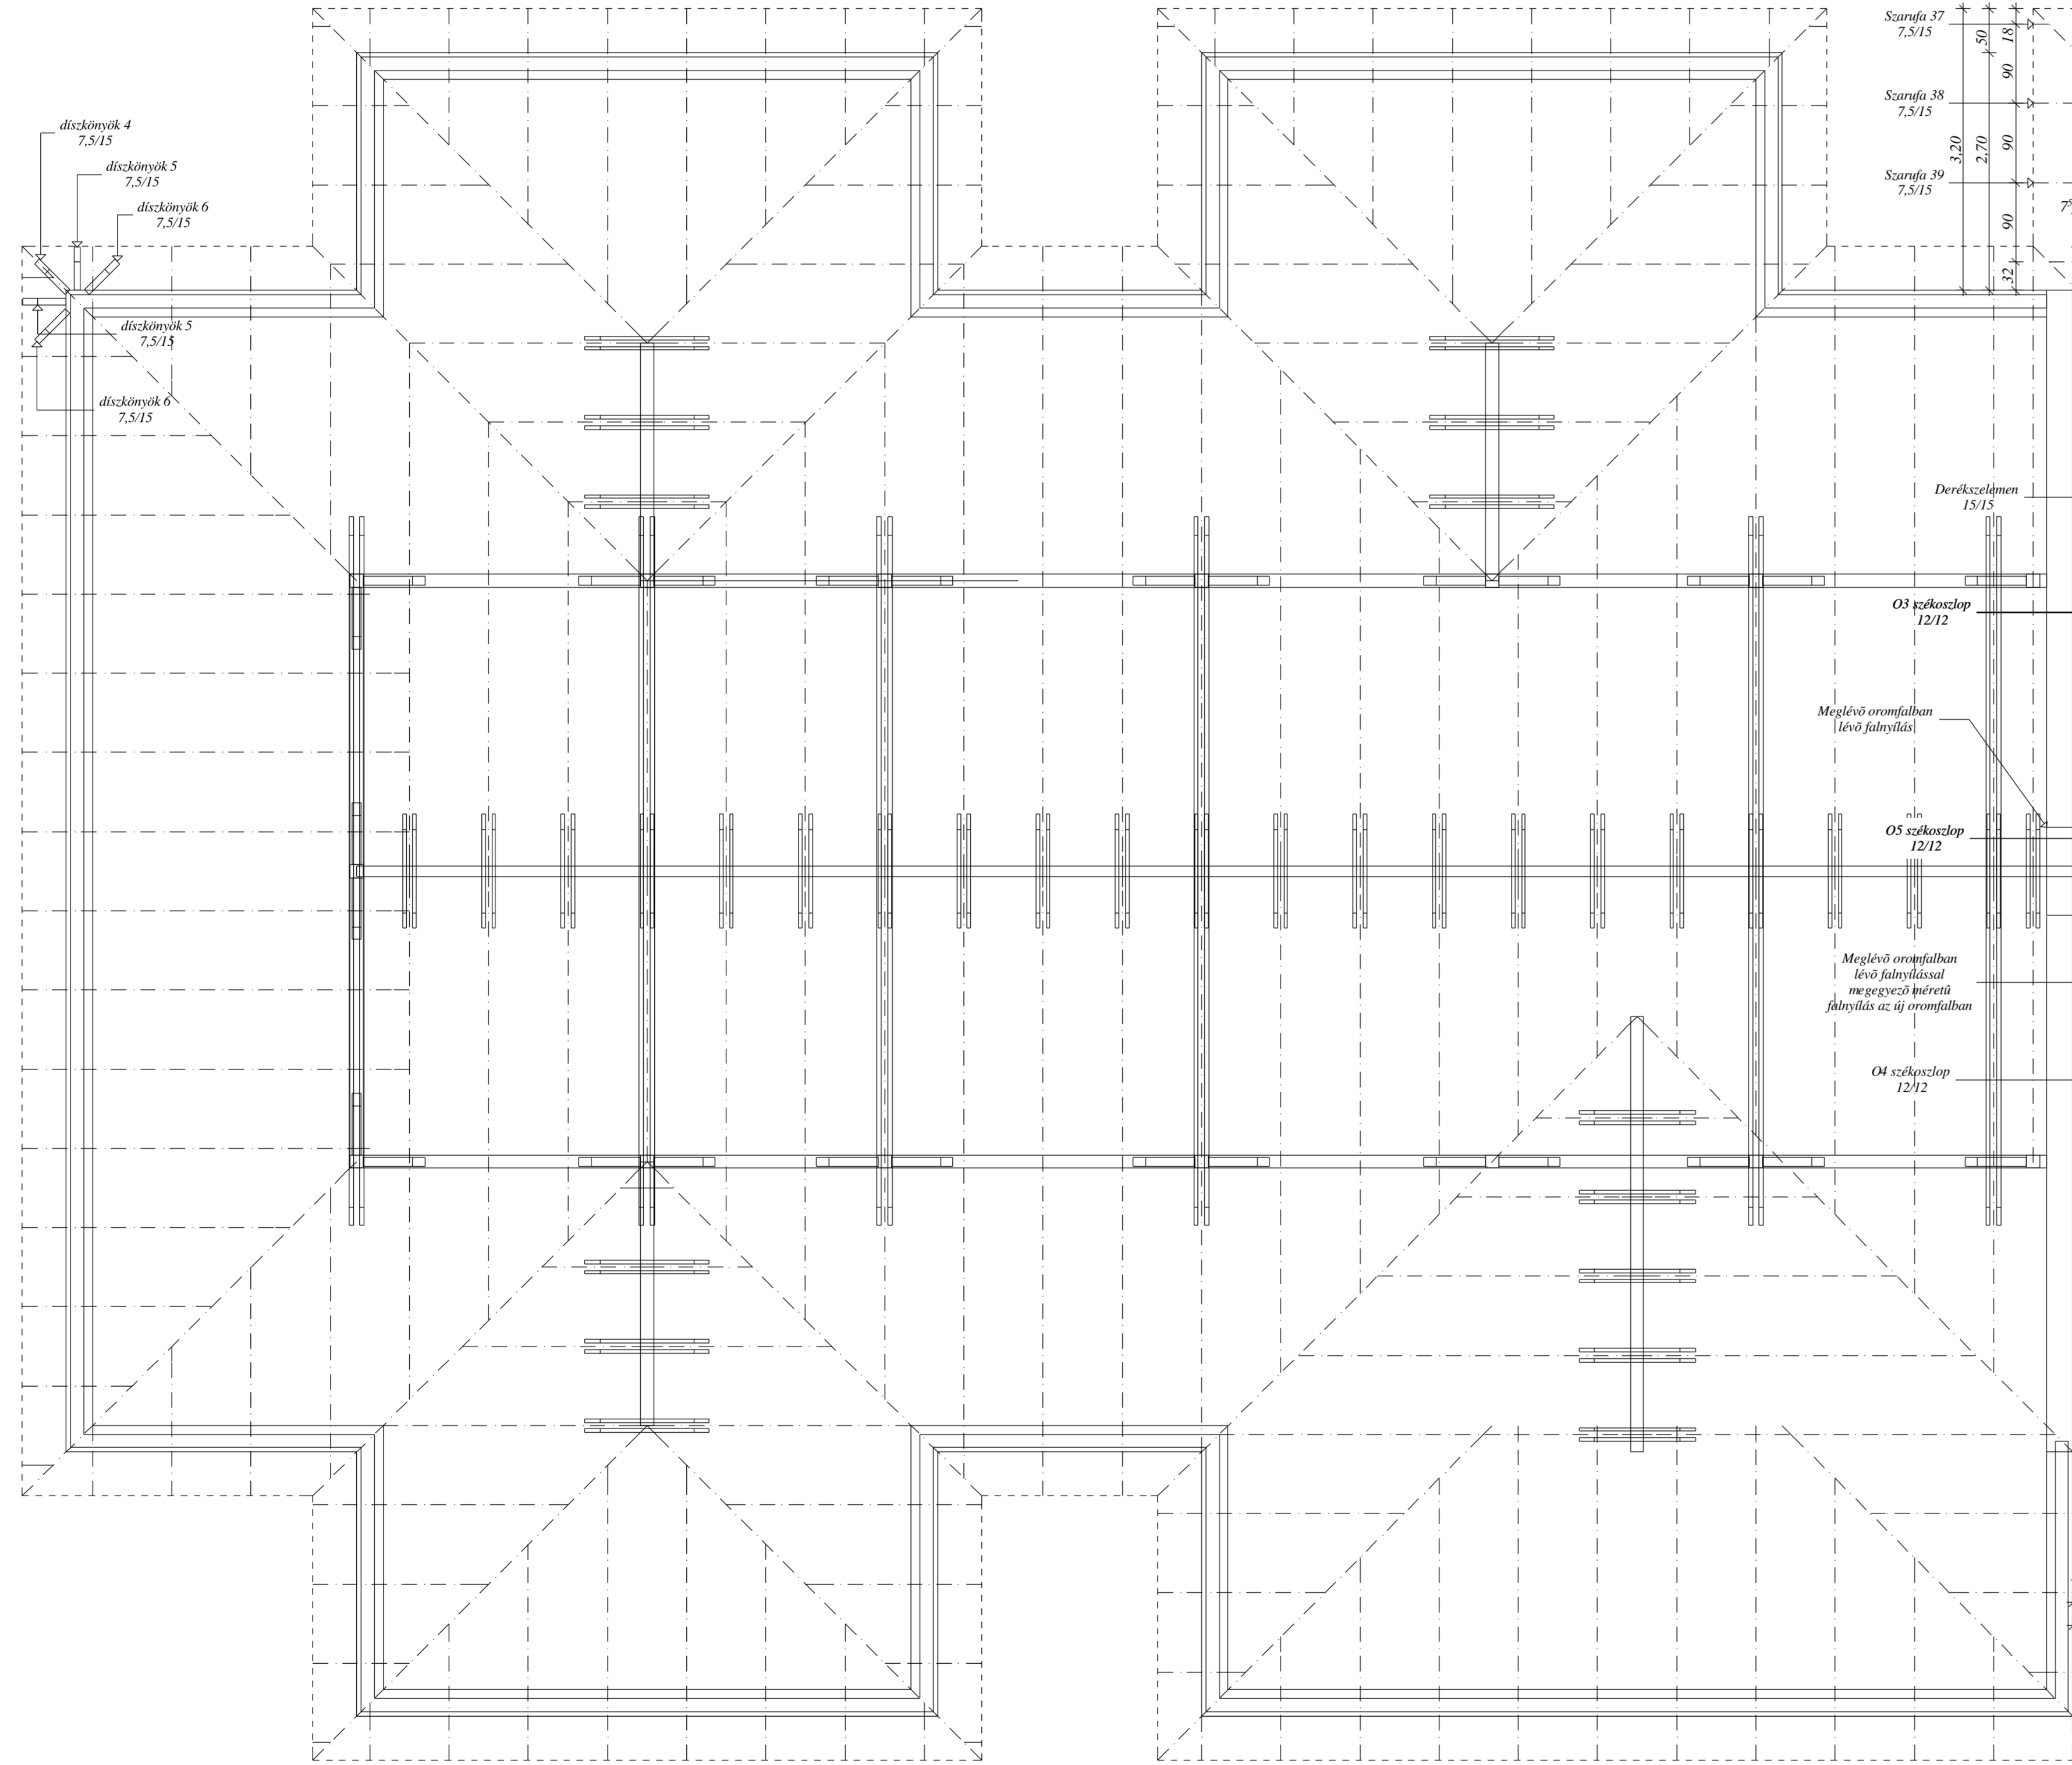

Meglévő tetőszerkezet Meglévő tetőszerkezet Meglévő tetőszerkezet Tervezett tetőszerkezet Tervezett tetőszerkezet