




Tervezett, új födémszerkezet Tervezett, új födémszerkezet Meglévő, megmaradó födémszerkezet Meglévő, megmaradó födémszerkezet

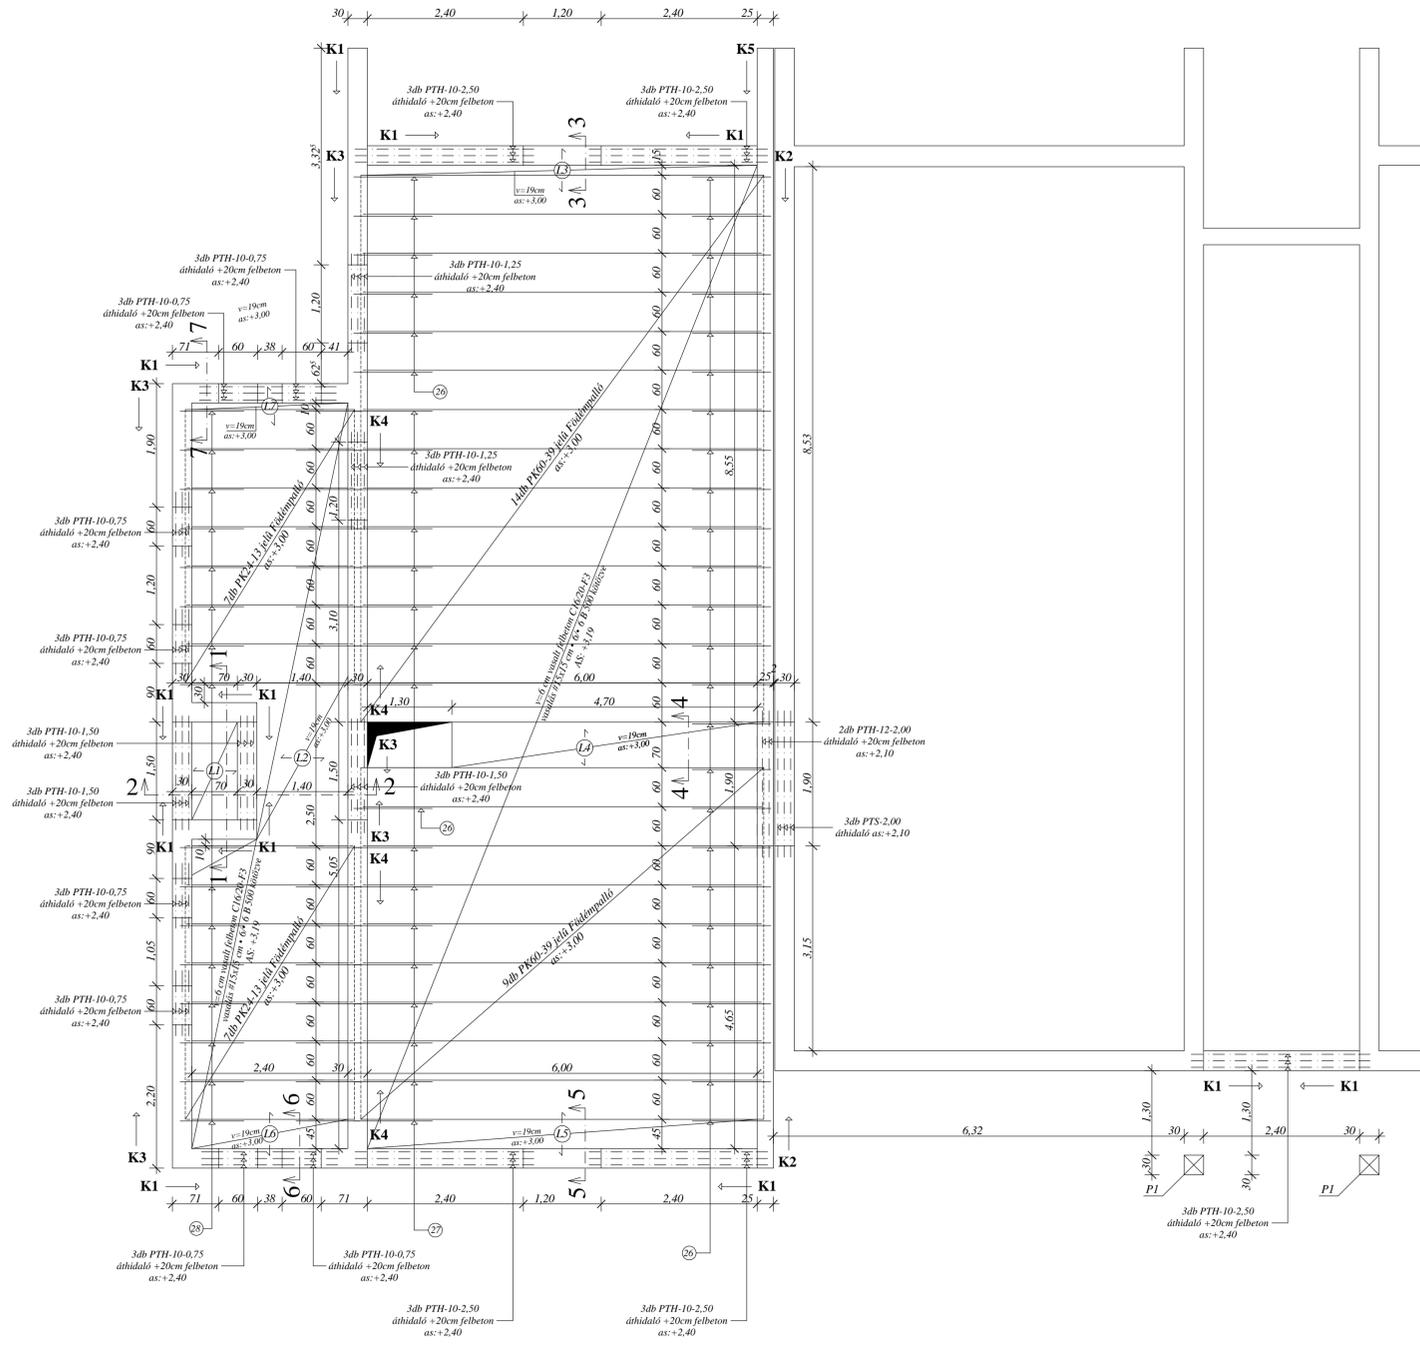


K1 jelű koszorú készül: 21,5m M=1:25

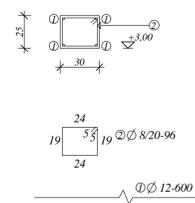


K2 jelű koszorú készül: 15,7m M=1:25

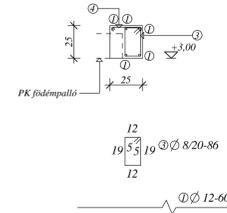


K3 jelű koszorú készül: 12,0m M=1:25

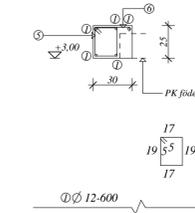


K4 jelű koszorú készül: 13,5m M=1:25

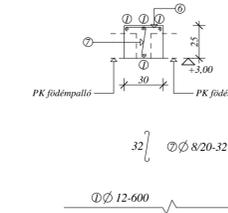


K5 jelű koszorú készül: 1,8m M=1:25

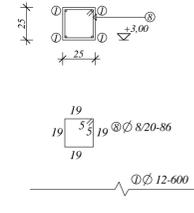


P1 jelű pillér készül: 2db M=1:25

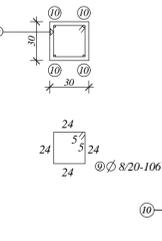

P1 jelű pillér metszet M=1:25

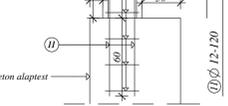


4-4 metszet M=1:25

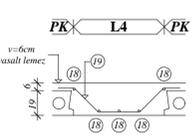


5-5 metszet M=1:25




1-1 metszet M=1:25

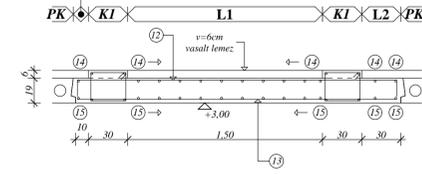

2-2 metszet M=1:25

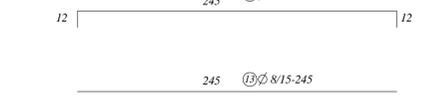


5-5 metszet M=1:25

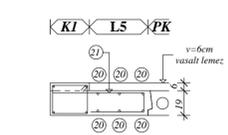


6-6 metszet M=1:25




2-2 metszet M=1:25

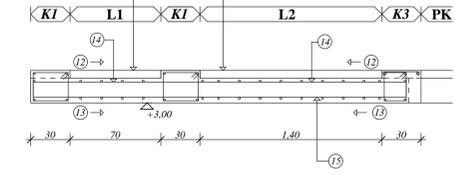


3-3 metszet M=1:25

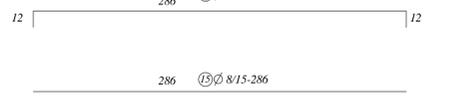


6-6 metszet M=1:25

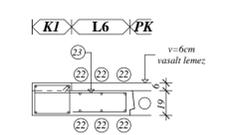


7-7 metszet M=1:25

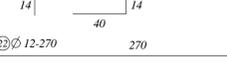


3-3 metszet M=1:25

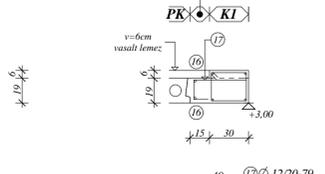


4-4 metszet M=1:25

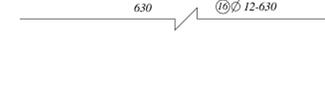

5-5 metszet M=1:25

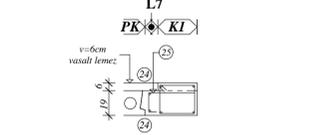

6-6 metszet M=1:25

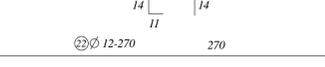

Betonacél kimutató:

Betonacél jele	átmérő	db	hossz (m)	összhossz (m)	súly (kg/m)	összsúly (kg)
1	12	50	6m-es szálak	300,0	0,9	270
2	8	108	0,96	103,7	0,4	41,5
3	8	79	0,86	66,0	0,4	26,4
4	8	79	0,32	26,0	0,4	10,4
5	8	60	0,82	49,2	0,4	19,7
6	8	128	0,42	53,8	0,4	21,5
7	8	68	0,32	21,8	0,4	8,8
8	8	10	0,86	8,6	0,4	3,5
9	8	18	1,06	19,1	0,4	7,7
10	12	8	2,85	22,8	0,9	20,5
11	12	8	1,20	9,60	0,9	8,7
12	8	17	2,69	45,8	0,4	18,4
13	8	17	2,45	41,7	0,4	16,7
14	8	16	3,10	49,6	0,4	19,9
15	8	16	2,86	45,8	0,4	18,4
16	12	2	6,30	12,6	0,9	11,4
17	8	30	0,74	22,2	0,4	8,9
18	12	5	6,30	31,5	0,9	28,4
19	8	30	1,10	33,0	0,4	13,2
20	12	6	6,30	37,8	0,9	34,0
21	8	30	1,38	41,4	0,4	16,6
22	12	6	2,70	16,2	0,9	14,6
23	8	12	1,38	16,6	0,4	6,6
24	12	2	2,70	5,4	0,9	4,9
25	8	12	0,74	8,9	0,4	3,6
26	12	32	1,44	46,1	0,9	41,5
27	12	16	2,18	34,9	0,9	31,4
28	12	16	1,44	23,1	0,9	20,8
Vasalt aljzat	6	15	2,15x5,0 háló		31,3	469,5

összesített betonacél kimutató:

hossz (m)	súly (kg)
540	486,2
8mm átmérő összesen	
hossz (m)	súly (kg)
653,2	261,8
6mm átmérő összesen	
hossz (m)	súly (kg)
15db 2,15x5,0 háló	469,5
mindösszesen (kg):	1217,5

előgyártott elemek kimutató:

megnevezés	db
PK 60-39	23
PK 24-13	14
PTH-10-0,75	24
PTH-10-1,25	6
PTH-10-1,50	9
PTH-12-2,00	2
PTS-2,00	3
PTH-10-2,50	15

Betonminőség: C20/25 F3
 Betonacél minőség: B500
 Betonacél tokoldási hossza: 40d

Födempallók bekötővasai M=1:25

