FÖLDSZINTI ALAPRAJZ M = 1:100

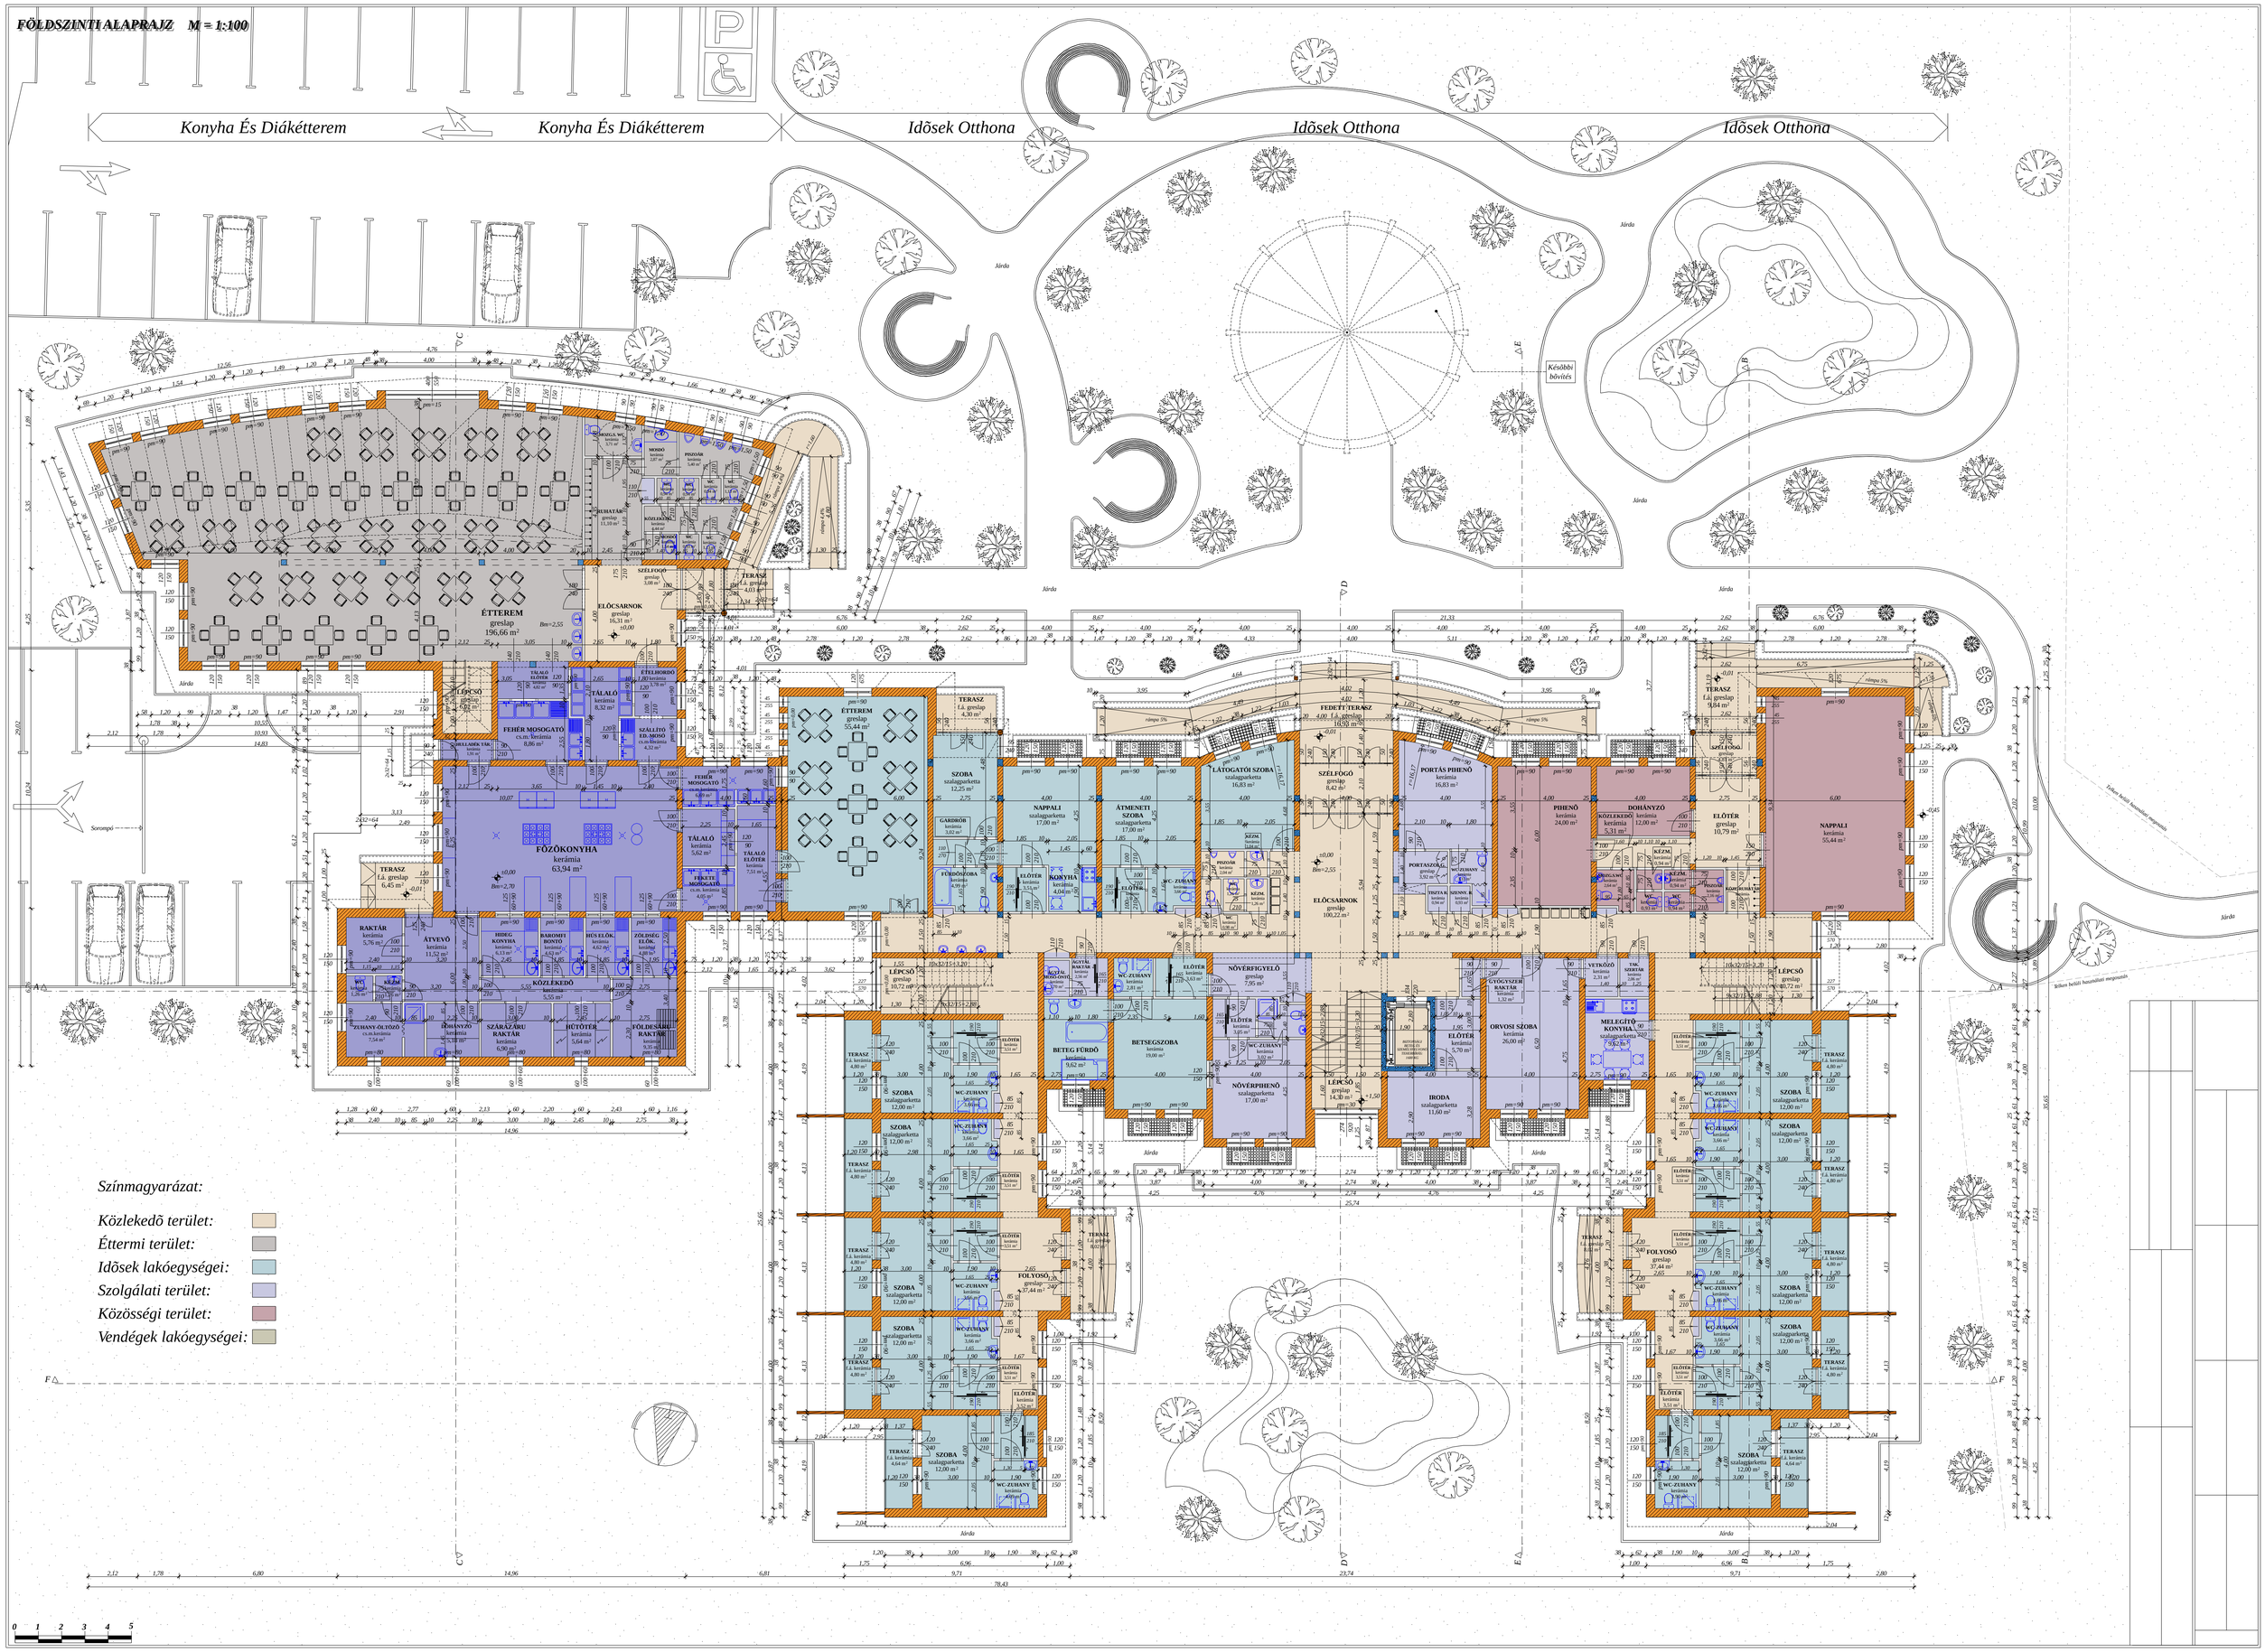

Színmagyarázat:

- Közlekedõ terület:
- Éttermi terület:
- Idõsek lakóegységei:
- Szolgálati terület:
- Közösségi terület:
- Vendégek lakóegységei:

0 1 2 3 4 5