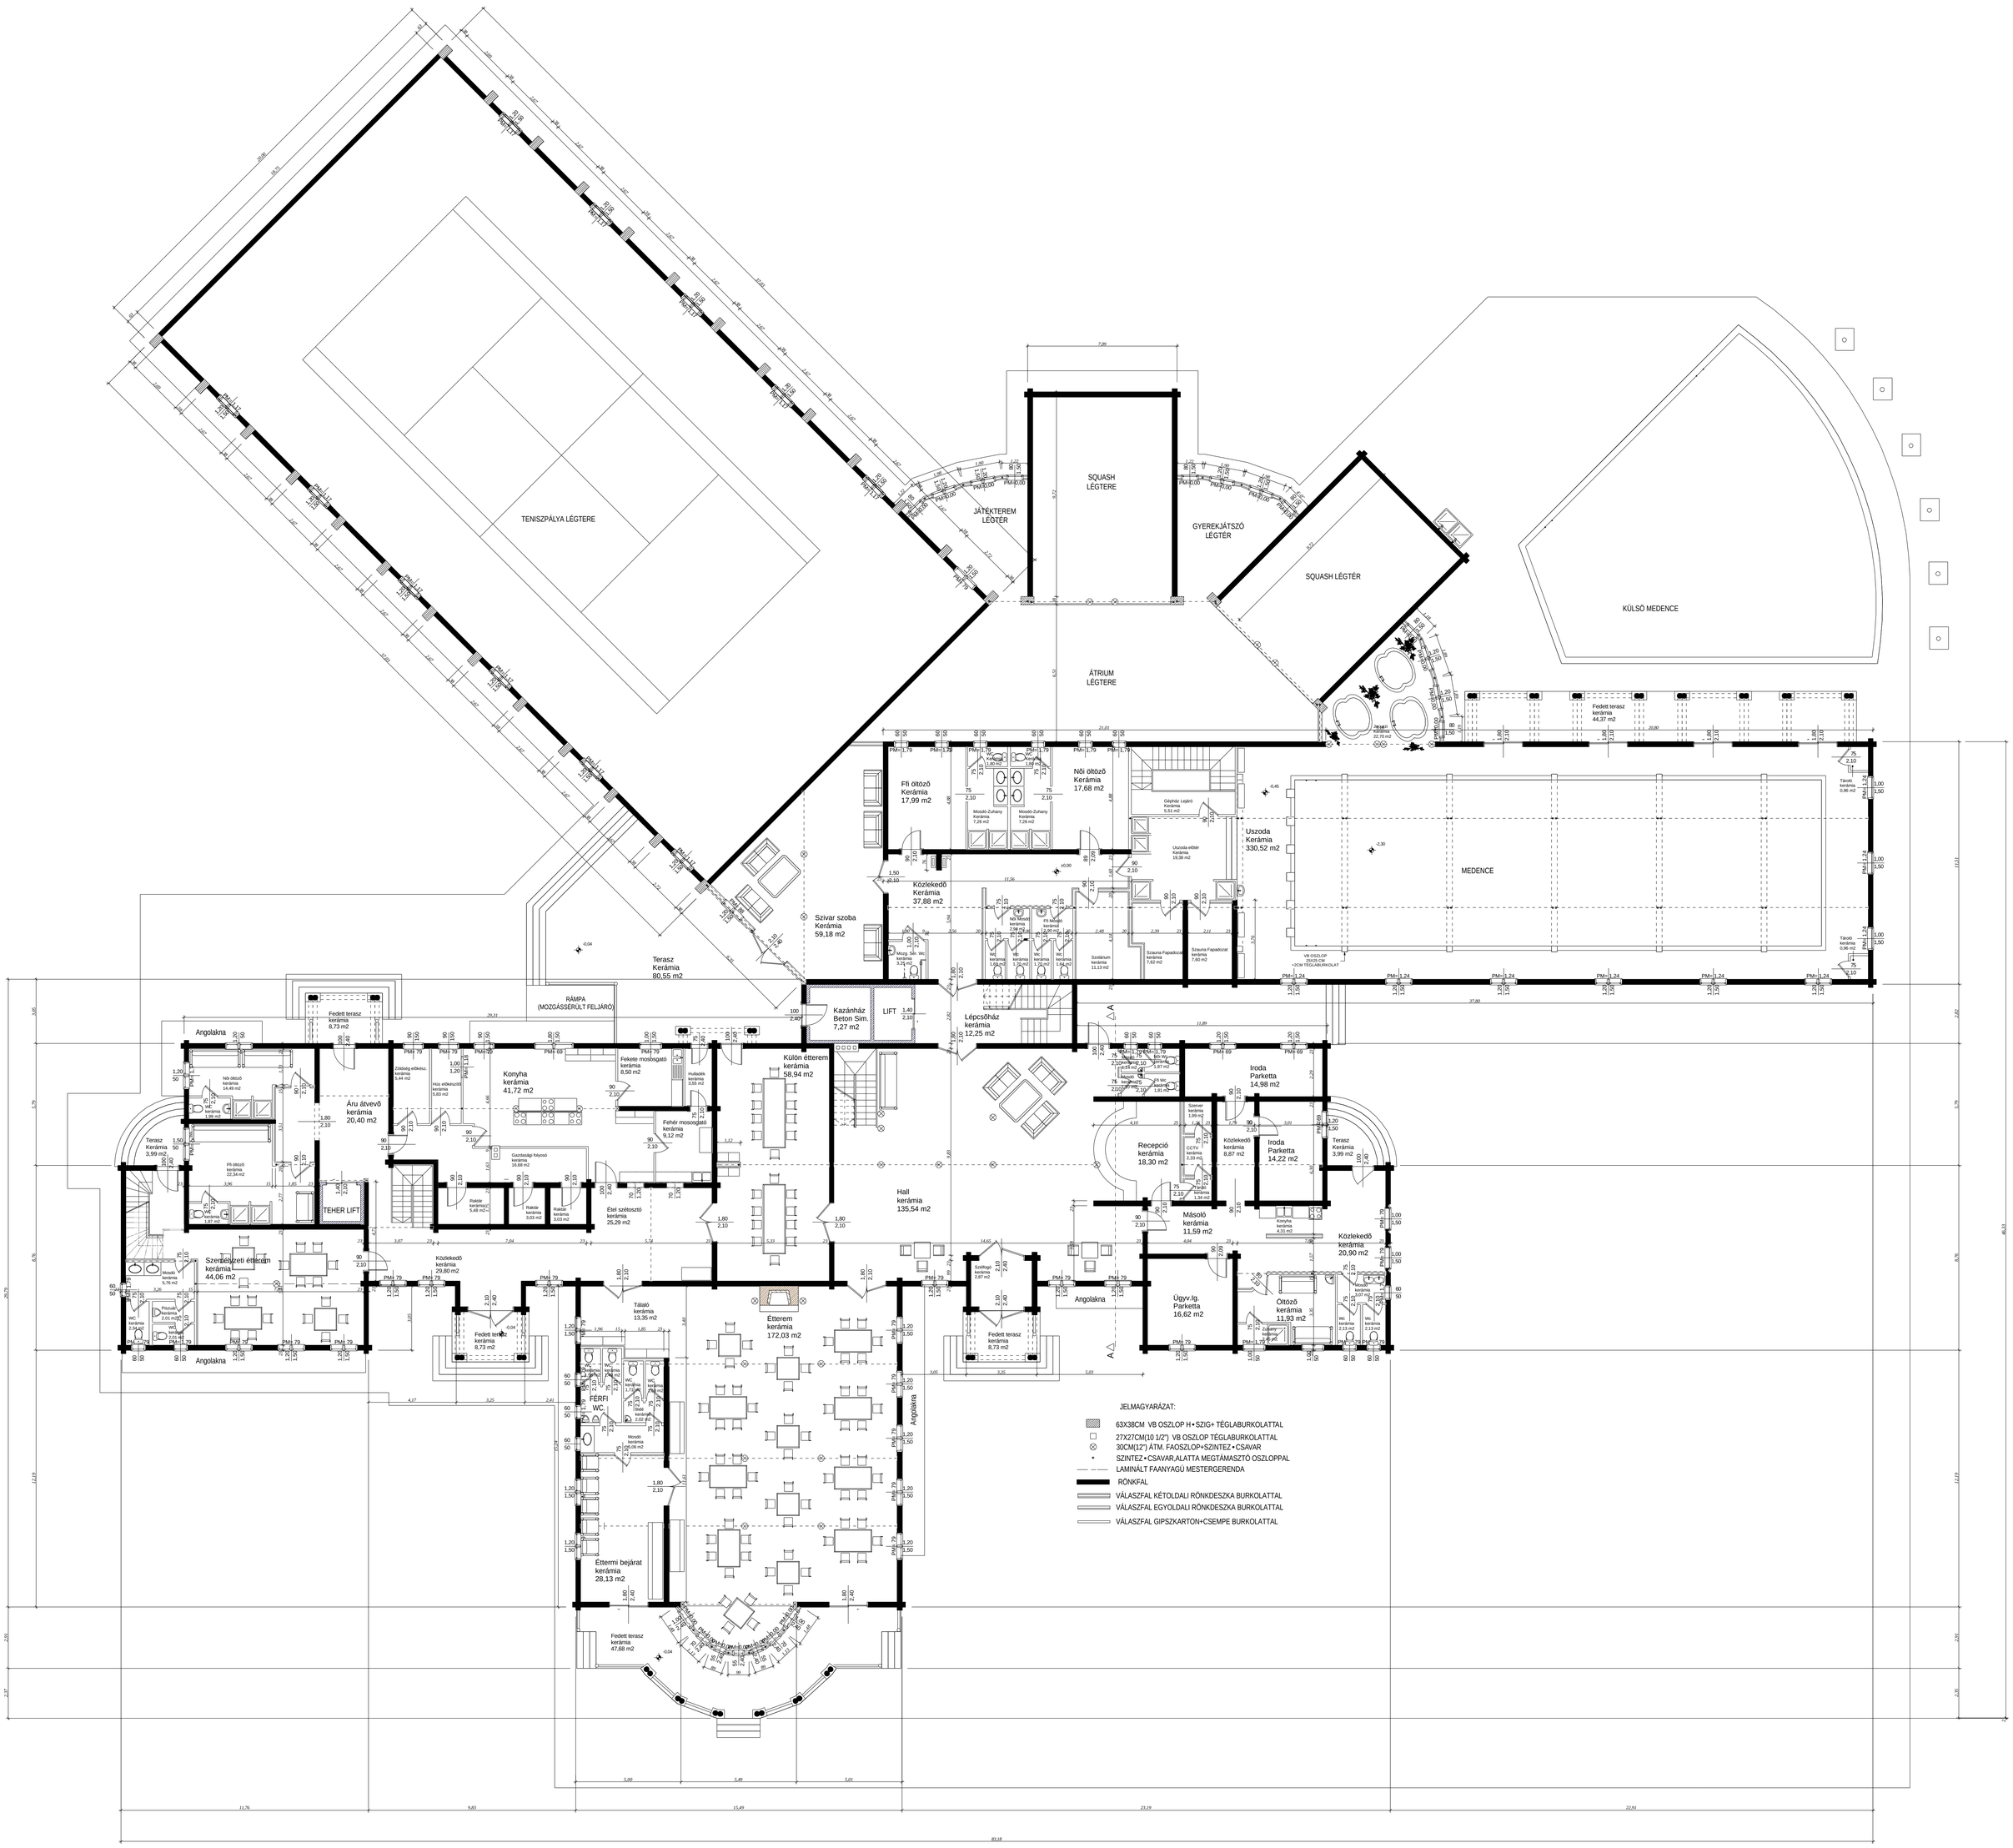Földszinti Alaprajz M=1:100