

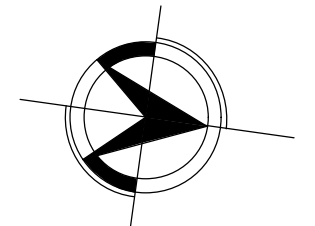


Földszinti alaprajz M=1:100

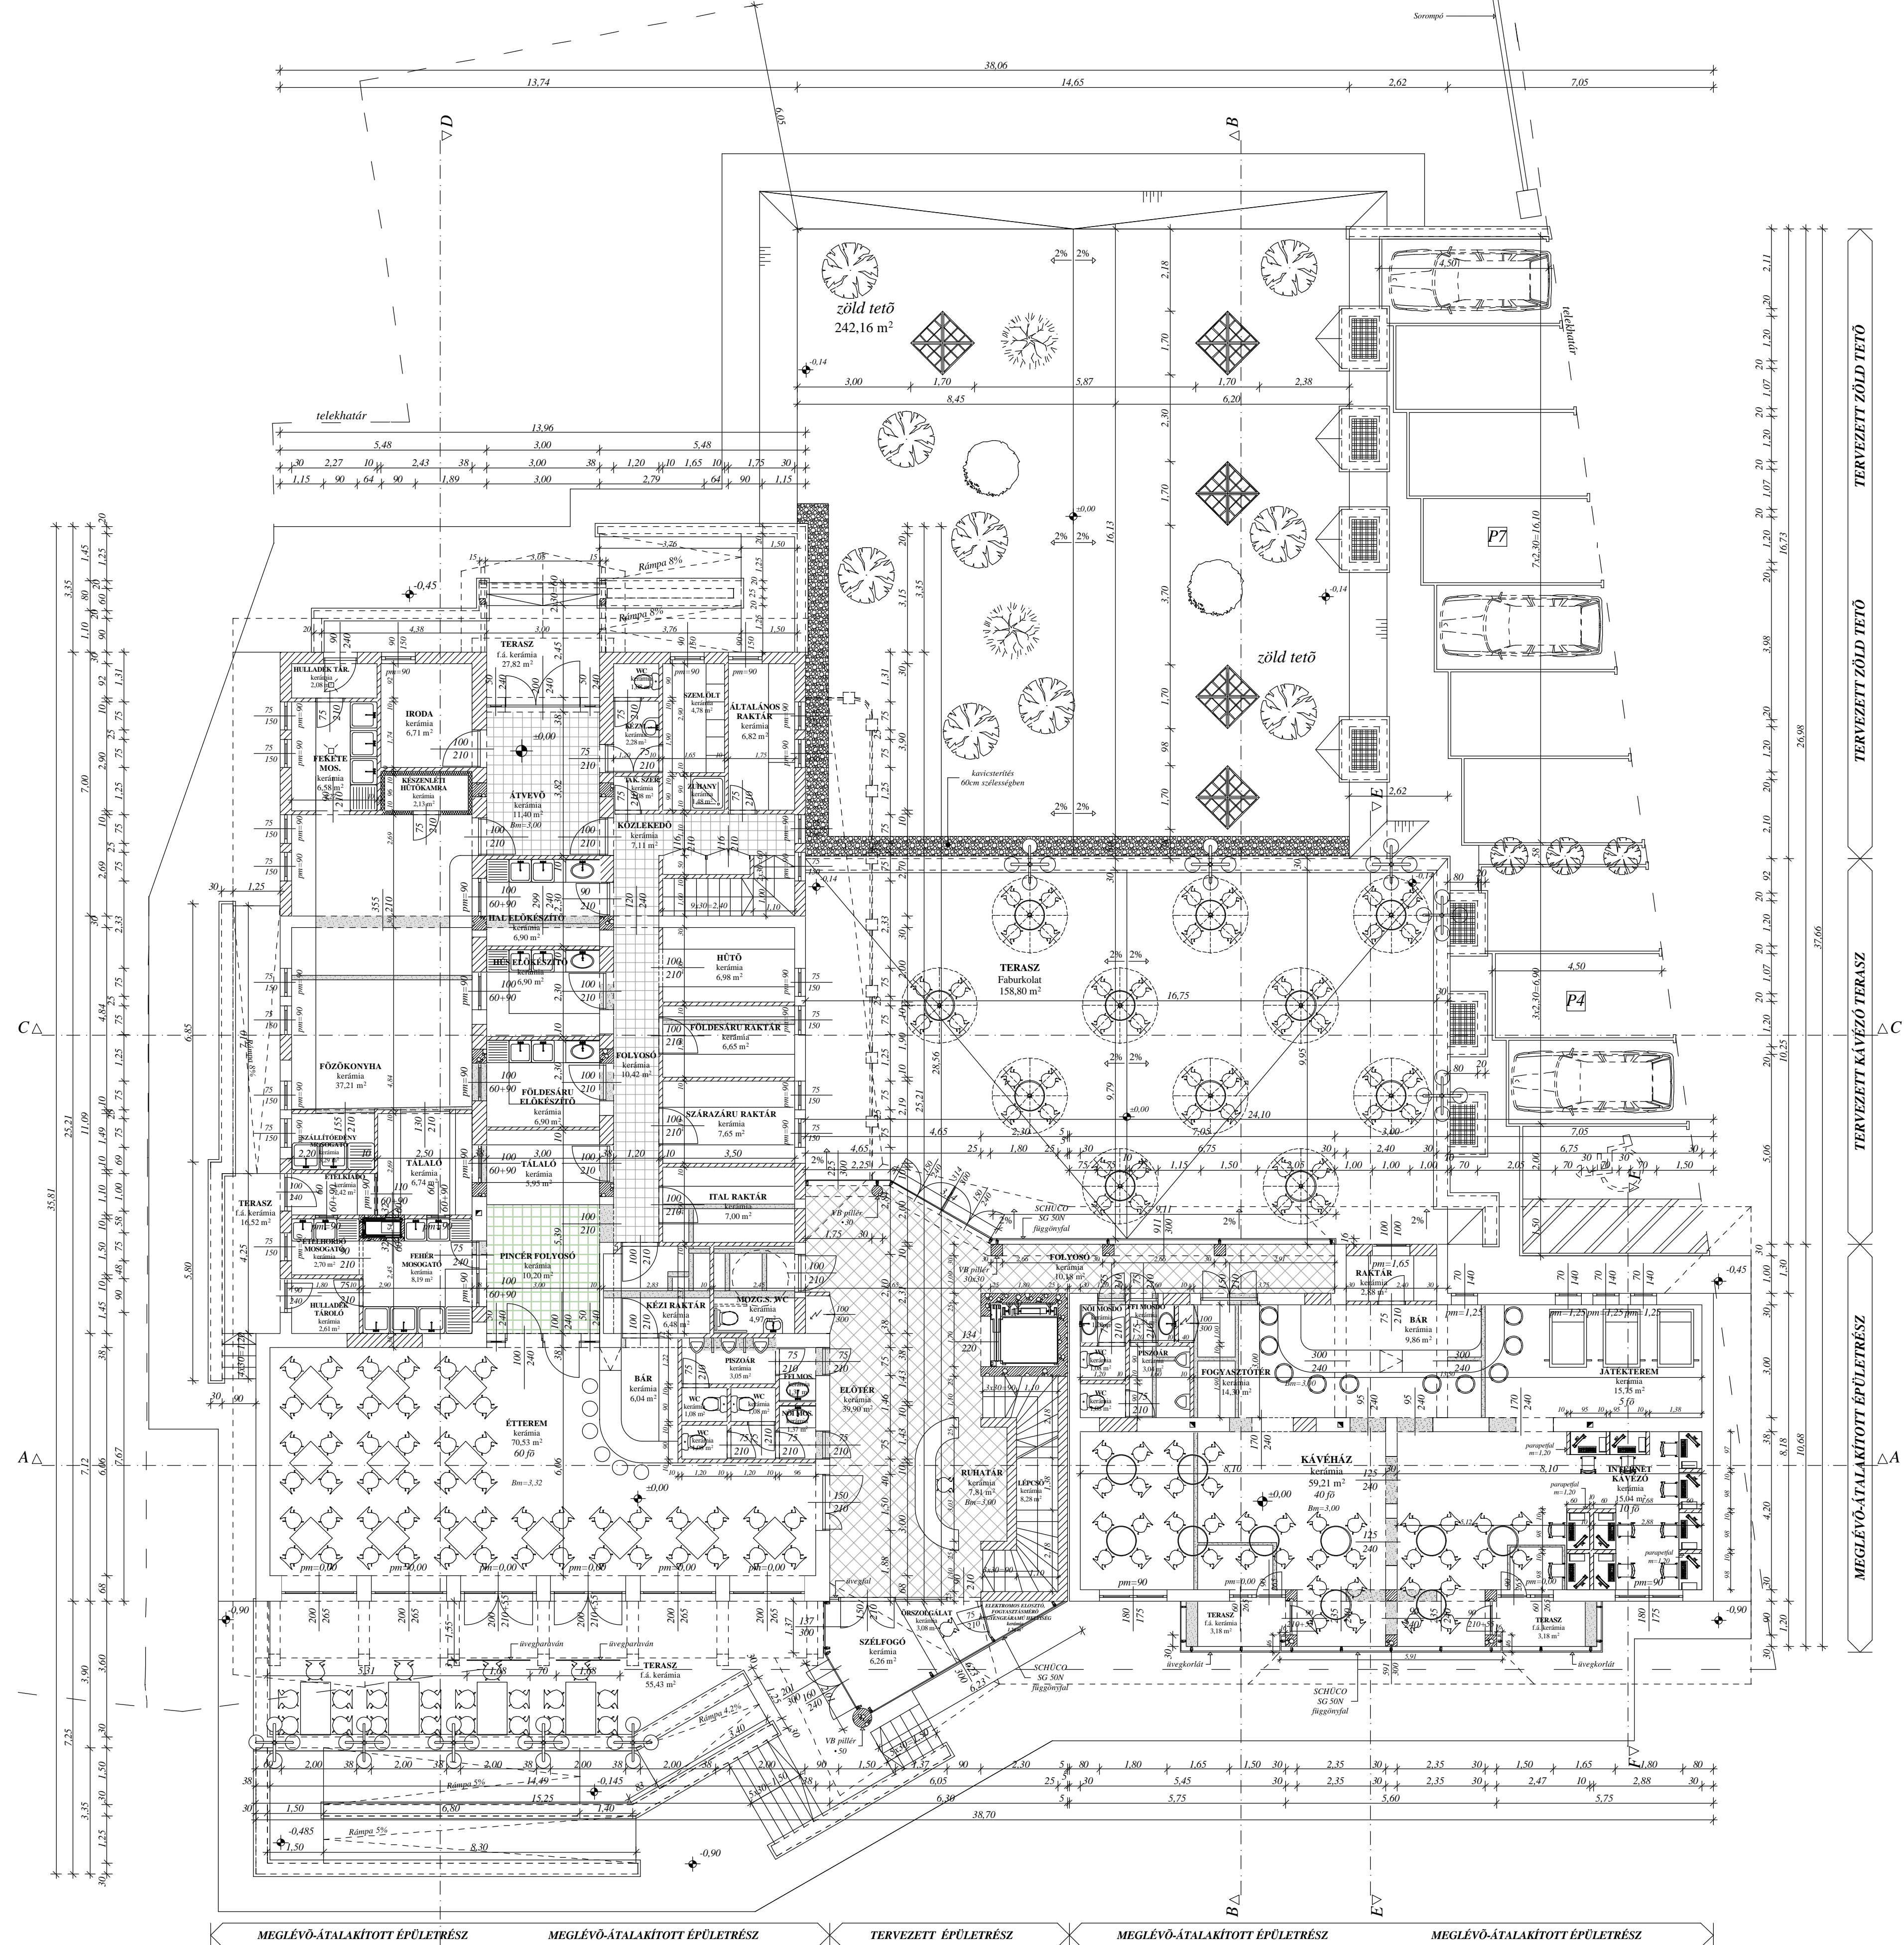

- Jelmagyarázat:
- Meglévő, megmaradó falazat: [Symbol]
 - Elbonandó falazat: [Symbol]
 - Új téglafalazat: [Symbol]
 - Új VB. szerkezet: [Symbol]

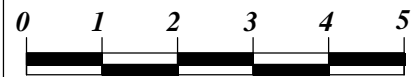

MEGLÉVŐ-ÁTALAKÍTOTT ÉPÜLETREZ MEGLÉVŐ-ÁTALAKÍTOTT ÉPÜLETREZ TERVEZETT ÉPÜLETREZ MEGLÉVŐ-ÁTALAKÍTOTT ÉPÜLETREZ MEGLÉVŐ-ÁTALAKÍTOTT ÉPÜLETREZ

TERVEZETT ZÖLD TETŐ

TERVEZETT ZÖLD TETŐ

TERVEZETT KÁVÉZÓ TERASZ

MEGLÉVŐ-ÁTALAKÍTOTT ÉPÜLETREZ