


Északi Homlokzat M=1:100

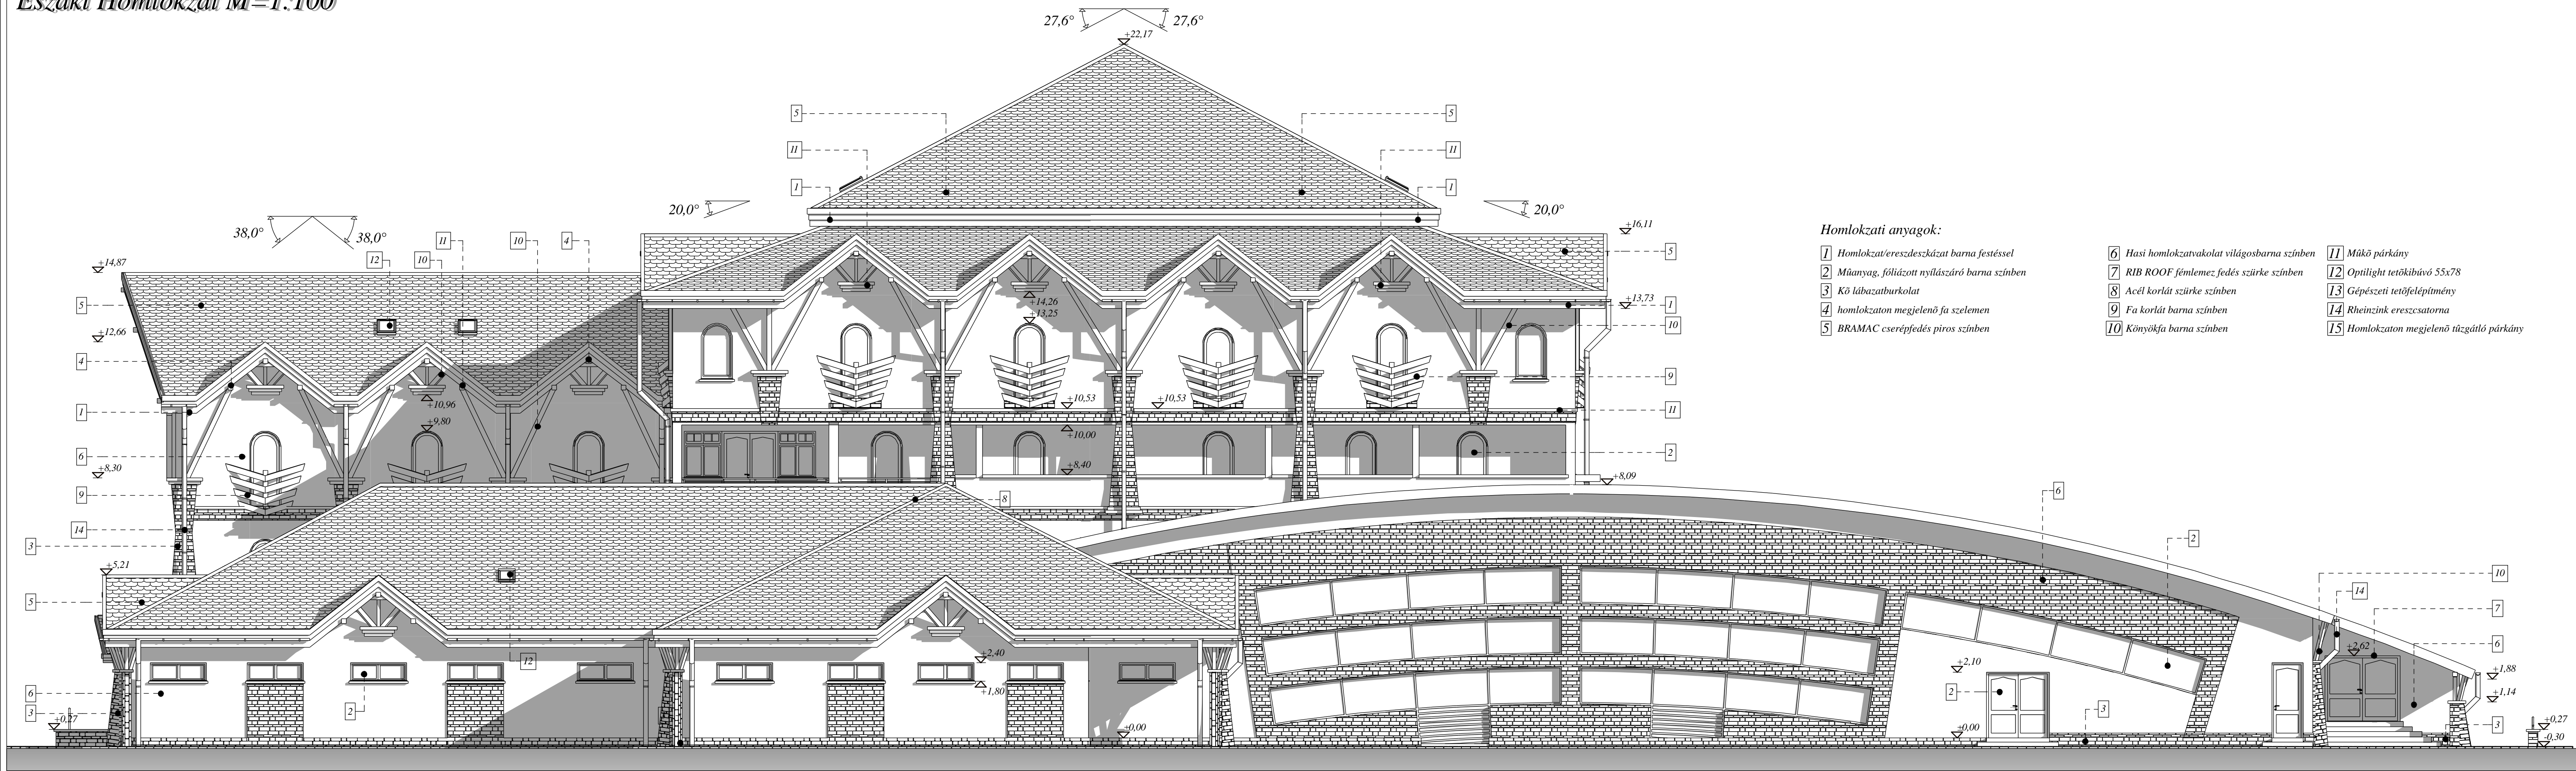

Homlokzati anyagok:

- |   |  |   |
|---|--|---|
| 1 Homlokzat/ereszdeszkázat barna festéssel    | 6 Hasi homlokzatvakolat világosbarna színben | 11 Műkö parkány                           |
| 2 Műanyag, fóliázott nyílászáró barna színben | 7 RIB ROOF fémlemez fedés sűrűke színben     | 12 Optilight tetőkibívó 55x78             |
| 3 Kő lábazatburkolat                          | 8 Acél korlát sűrűke színben                 | 13 Gépészeti tetőfelépítmény              |
| 4 homlokzaton megjelenő fa szelemen           | 9 Fa korlát barna színben                    | 14 Rheinzink ereszcsonna                  |
| 5 BRAMAC cserépfedés piros színben            | 10 Könyökfa barna színben                    | 15 Homlokzaton megjelenő tűzgátló parkány |