III. Emeleti Alaprajz M=1:100

III. emeleti helyiség kimutatás

	Sorszám	Helyiség megnevezése	Burkolat	Alapterület	
II. közösalakzata tartozó helyiségek	401	előtér	parketta	5,02 m2	301-es szoba Ta:30,37 m2 Ha:40,27 m2
	402	szoba	parketta	27,03 m2	
	T 402	erkély	f.á. kerámia	Ta:0,24 Ha:0,12 m2	
	403	fürdőszoba	kerámia	6,25 m2	
	404	gardrób	parketta	1,85 m2	302-es szoba Ta:21,56 m2 Ha:29,27 m2
	405	előtér	parketta	2,82 m2	
	406	szoba	parketta	18,75 m2	
	T 406	erkély	f.á. kerámia	Ta:0,24 Ha:0,12 m2	
	407	fürdőszoba	kerámia	5,34 m2	
	408	gardrób	parketta	1,24 m2	
	409	előtér	parketta	2,82 m2	303-as szoba Ta:30,37 m2 Ha:39,52 m2
	410	szoba	parketta	18,79 m2	
	T 410	erkély	f.á. kerámia	Ta:0,24 Ha:0,12 m2	
	411	fürdőszoba	kerámia	5,55 m2	
	412	gardrób	parketta	1,24 m2	
	413	előtér	parketta	3,21 m2	304-es szoba Ta:30,37 m2 Ha:46,46 m2
	414	szoba	parketta	18,79 m2	
	T 414	erkély	f.á. kerámia	Ta:0,24 Ha:0,12 m2	
	415	fürdőszoba	kerámia	5,48 m2	
	416	gardrób	parketta	0,86 m2	
	417	előtér	parketta	2,04 m2	305-ös szoba Ta:30,37 m2 Ha:49,00 m2
	418	szoba	parketta	21,61 m2	
	T 418	erkély	f.á. kerámia	Ta:0,24 Ha:0,12 m2	
	419	fürdőszoba	kerámia	7,09 m2	
	420	gardrób	parketta	4,98 m2	
	421	hálószoba	parketta	13,16 m2	
	422	előtér	parketta	3,85 m2	306-os szoba Ta:30,37 m2 Ha:49,89 m2
	423	szoba	parketta	30,37 m2	
	T 423	erkély	f.á. kerámia	Ta:0,24 Ha:0,12 m2	
	424	fürdőszoba	kerámia	6,17 m2	
	425	gardrób	parketta	2,35 m2	
	426	előtér	parketta	2,82 m2	307-es szoba Ta:30,37 m2 Ha:39,39 m2
	427	szoba	parketta	18,74 m2	
	T 427	erkély	f.á. kerámia	Ta:0,24 Ha:0,12 m2	
	428	fürdőszoba	kerámia	5,47 m2	
	429	gardrób	parketta	1,24 m2	
	430	előtér	parketta	3,21 m2	308-as szoba Ta:30,37 m2 Ha:46,45 m2
	431	szoba	parketta	18,78 m2	
	T 431	erkély	f.á. kerámia	Ta:0,24 Ha:0,12 m2	
	432	fürdőszoba	kerámia	5,48 m2	
	433	gardrób	parketta	0,86 m2	
	434	előtér	parketta	2,82 m2	309-es szoba Ta:30,37 m2 Ha:27,66 m2
	435	szoba	parketta	18,78 m2	
	T 435	erkély	f.á. kerámia	Ta:0,24 Ha:0,12 m2	
	436	fürdőszoba	kerámia	5,00 m2	
	437	gardrób	parketta	1,24 m2	
	438	előtér	parketta	2,82 m2	310-es szoba Ta:30,37 m2 Ha:39,39 m2
	439	szoba	parketta	18,74 m2	
	T 439	erkély	f.á. kerámia	Ta:0,24 Ha:0,12 m2	
	440	fürdőszoba	kerámia	5,47 m2	
	441	gardrób	parketta	1,24 m2	
	442	előtér	parketta	3,85 m2	311-es szoba Ta:30,37 m2 Ha:42,66 m2
	443	szoba	parketta	30,37 m2	
	T 443	erkély	f.á. kerámia	Ta:0,24 Ha:0,12 m2	
	444	fürdőszoba	kerámia	6,17 m2	
	445	gardrób	parketta	2,35 m2	
	446	előtér	parketta	2,64 m2	312-es szoba Ta:27,03 m2 Ha:31,95 m2
	447	szoba	parketta	21,56 m2	
	T 447	erkély	f.á. kerámia	Ta:0,24 Ha:0,12 m2	
	448	fürdőszoba	kerámia	5,85 m2	
	449	gardrób	parketta	1,78 m2	
	450	előtér	parketta	2,64 m2	313-as szoba Ta:21,56 m2 Ha:31,95 m2
	451	szoba	parketta	21,57 m2	
	T 451	erkély	f.á. kerámia	Ta:0,24 Ha:0,12 m2	
	452	fürdőszoba	kerámia	5,85 m2	
	453	gardrób	parketta	1,78 m2	
	II emeleti szoba egységek összesen: Ta:438,09 m2 Ha:437,33 m2				
II. közösalakzata tartozó helyiségek	454	Gimnasztika terem		57,98 m2	
	455	bútor raktár		62,34 m2	
	456	lépcsőtér		16,20 m2	
	457	szolgálati konyha-étkező		19,78 m2	
	T 457	erkély		Ta:0,24 Ha:0,12 m2	
	458	szerviz lépcső		10,67 m2	
	459	szoba asszonyi h.		9,57 m2	
	460	szolgálati tároló		19,37 m2	
	461	gépészeti tér		Ta:21,56 Ha:6,52m2	
	462	folyosó		118,79 m2	
	III emeleti szobaegységeken kívüli helyiségek összesen Ta:336,50m2 Ha:321,34m2				
	III emeleti helyiségek mindösszesen Ta:774,59 m2 Ha:758,67 m2				
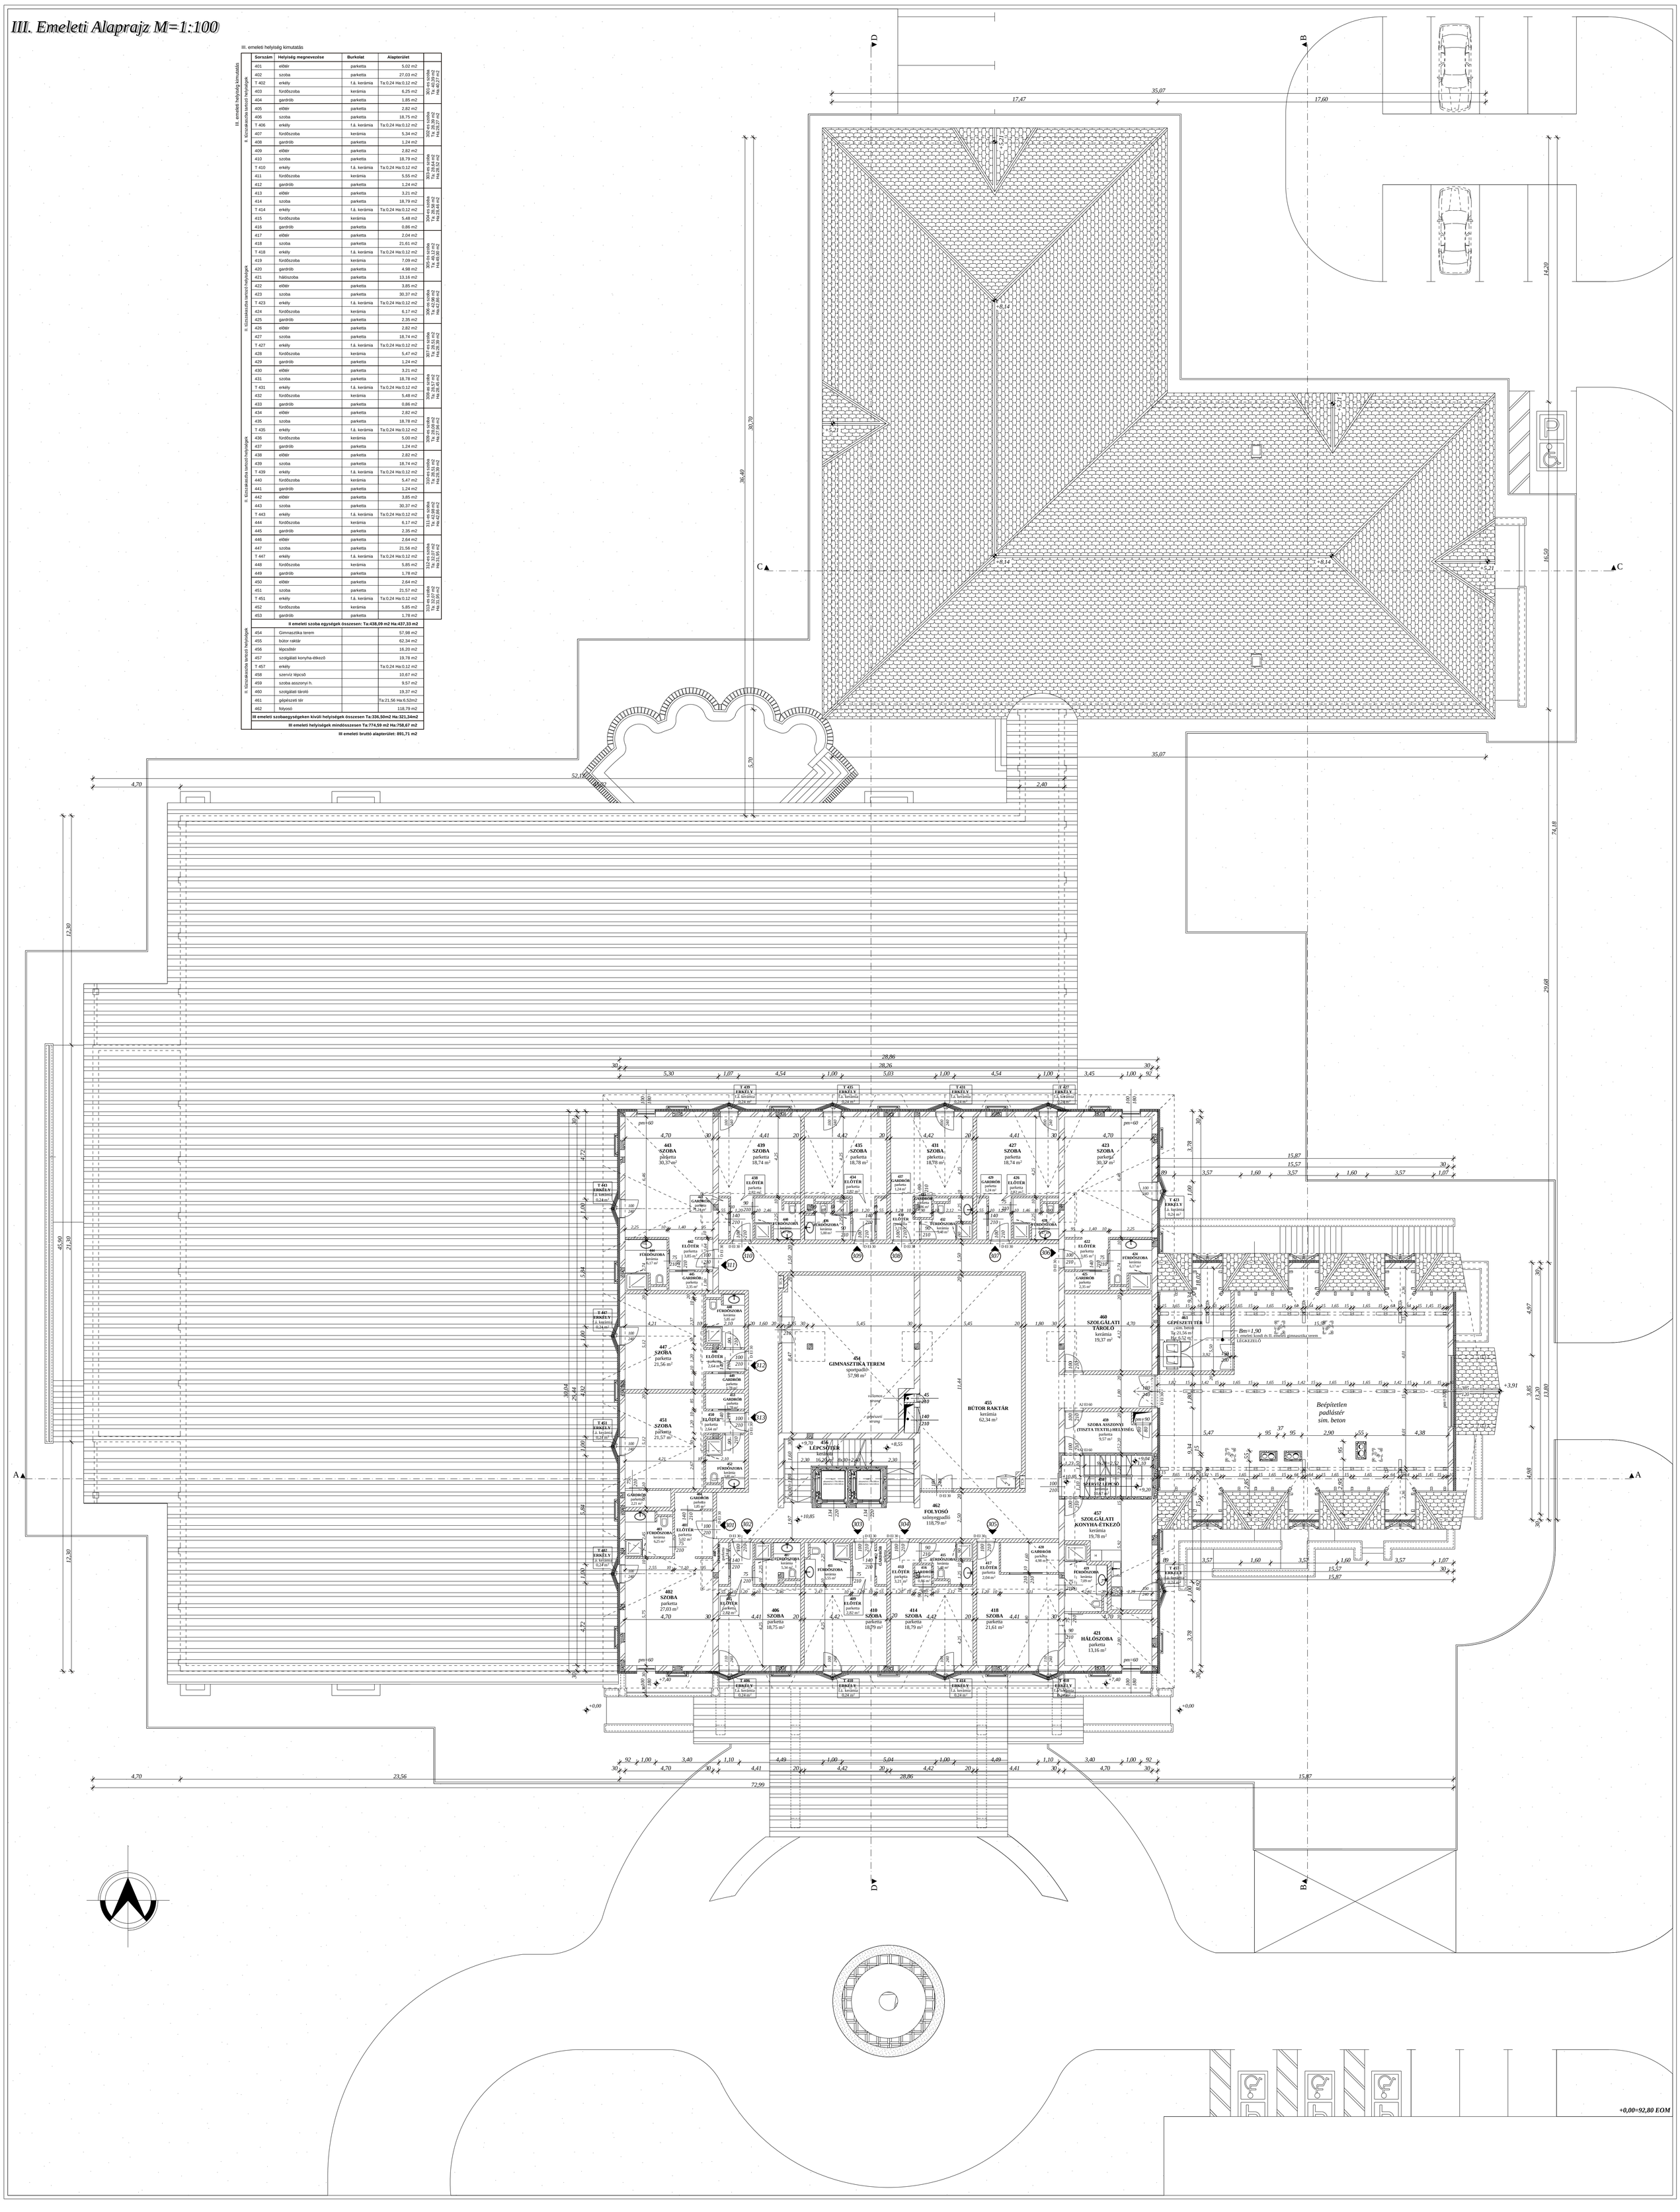
III emeleti bruttó alapterület: 891,71 m2