


Keleti Homlokzat M=1:100

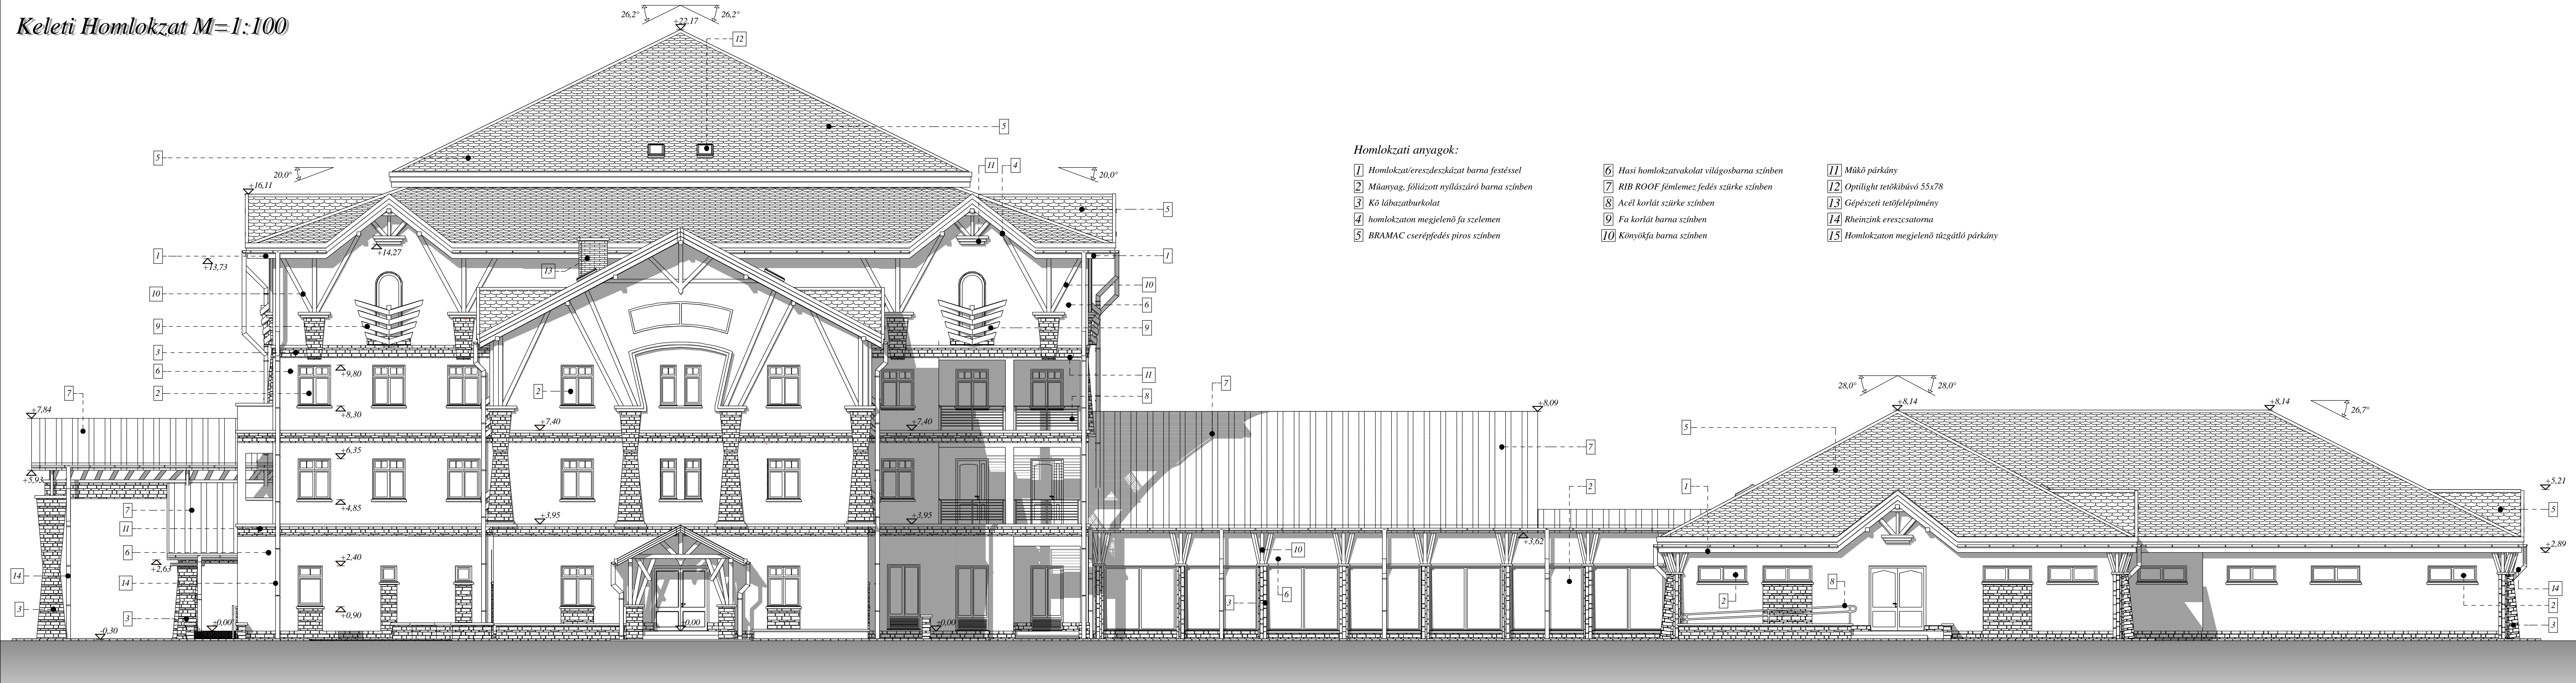

Homlokzati anyagok:

- | | | |
|--|--|--|
| <ul style="list-style-type: none"> 1 Homlokzat/ereszdeszkázat barna festéssel 2 Műanyag, fóliázott nyílászáró barna színben 3 Kő lábazatburkolat 4 homlokzaton megjelenő fa szelemen 5 BRAMAC cserépfedés piros színben | <ul style="list-style-type: none"> 6 Hasi homlokzatközelítés világosbarna színben 7 RIB ROOF fémlemez fedés sötét színben 8 Acél korlát sötét színben 9 Fa korlát barna színben 10 Kőnyörfű barna színben | <ul style="list-style-type: none"> 11 Műkő párkány 12 Optilight tetőkibúvó 55x78 13 Gépészeti tetőfelépítmény 14 Rheinzink ereszcatorna 15 Homlokzaton megjelenő tűzgátló párkány |
|--|--|--|