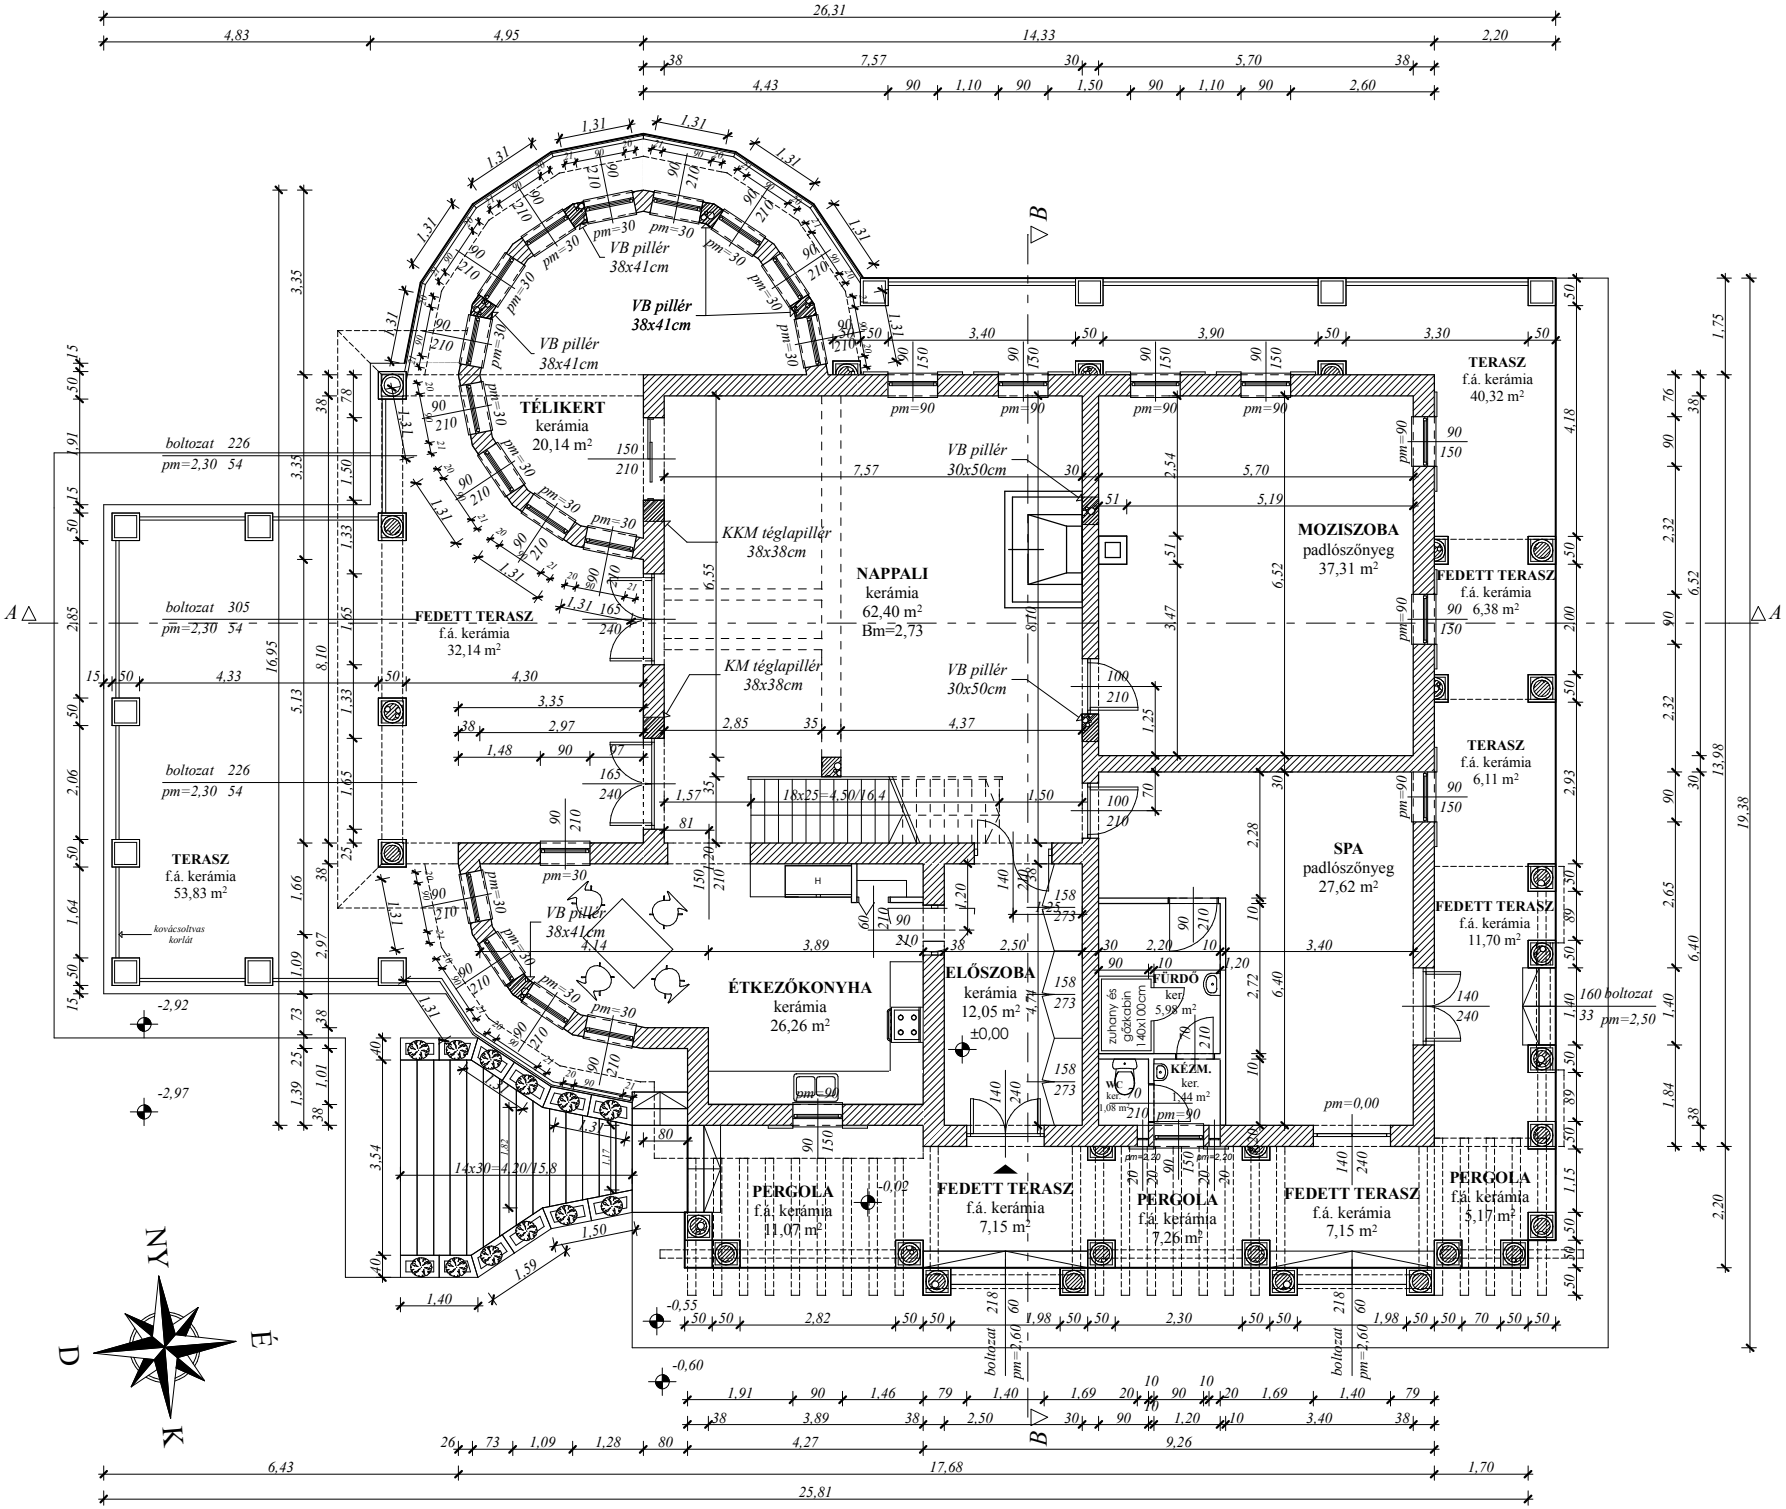

TÉLIKERT
kerámia
20,14 m²
NAPPALI
kerámia
62,40 m²
Bm=2,73
MOZISZOBA
padlószőnyeg
37,31 m²
SPA
padlószőnyeg
27,62 m²
ÉTKEZŐKONYHA
kerámia
26,26 m²
ELŐSZOBA
kerámia
12,05 m²
±0,00
FÜRDŐ
ker.
5,98 m²
KÉZM.
ker.
1,44 m²
WC
ker.
1,08 m²
TERASZ
f.á. kerámia
40,32 m²
FEDETT TERASZ
f.á. kerámia
6,38 m²
TERASZ
f.á. kerámia
6,11 m²
FEDETT TERASZ
f.á. kerámia
11,70 m²
PERGOLA
f.á. kerámia
5,17 m²
FEDETT TERASZ
f.á. kerámia
7,15 m²
PERGOLA
f.á. kerámia
7,26 m²
FEDETT TERASZ
f.á. kerámia
7,15 m²
PERGOLA
f.á. kerámia
11,07 m²
FEDETT TERASZ
f.á. kerámia
32,14 m²
TERASZ
f.á. kerámia
53,83 m²
VB pillér
38x41cm
VB pillér
30x50cm
KKM téglapillér
38x38cm
KM téglapillér
38x38cm
boltozat 226
pm=2,30 54
boltozat 305
pm=2,30 54
boltozat 226
pm=2,30 54
boltozat 160
pm=2,50
boltozat 218
pm=2,60
kovácsoltvas korlát
18x25=4,50/16,4
14x30=4,20/15,8
zuhany és gőzkabin 140x100cm
A
B
NY
K
D
É
26,31
25,81