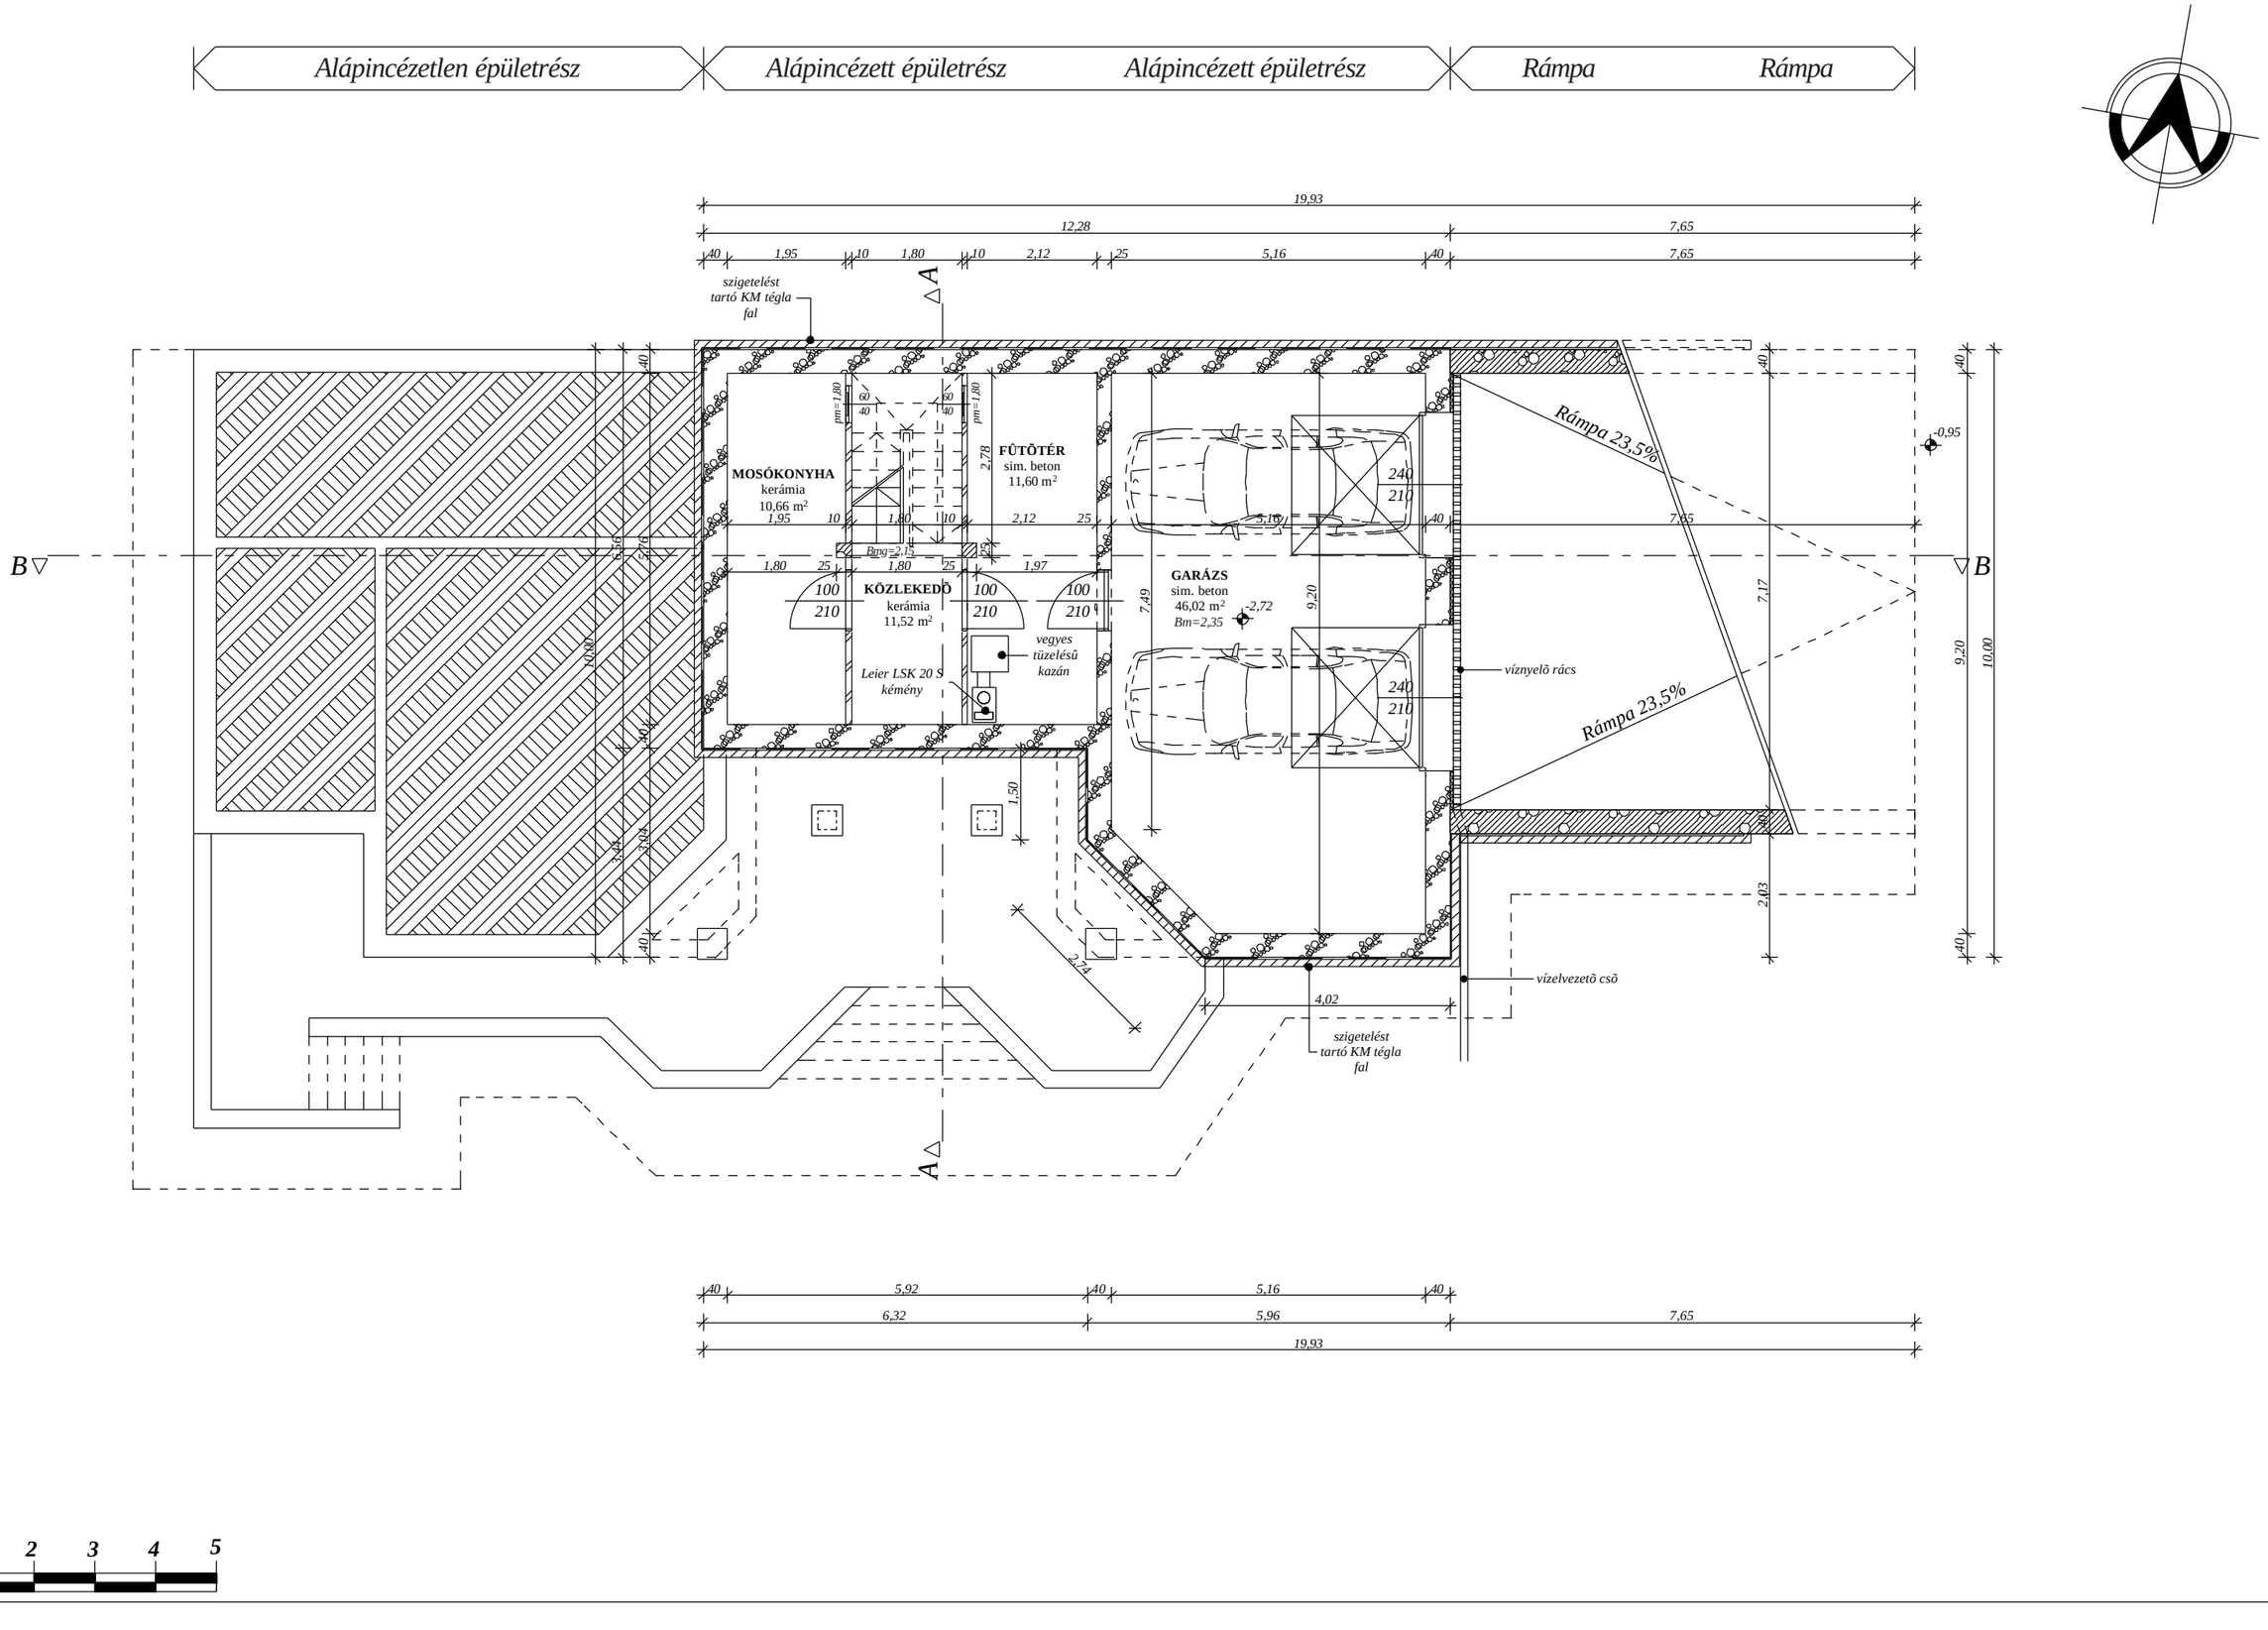PINCESZINTI ALAPRAJZ M=1:100