


Bal oldali nézet

Hátulnézet

Jobb oldali nézet

Előlnézet

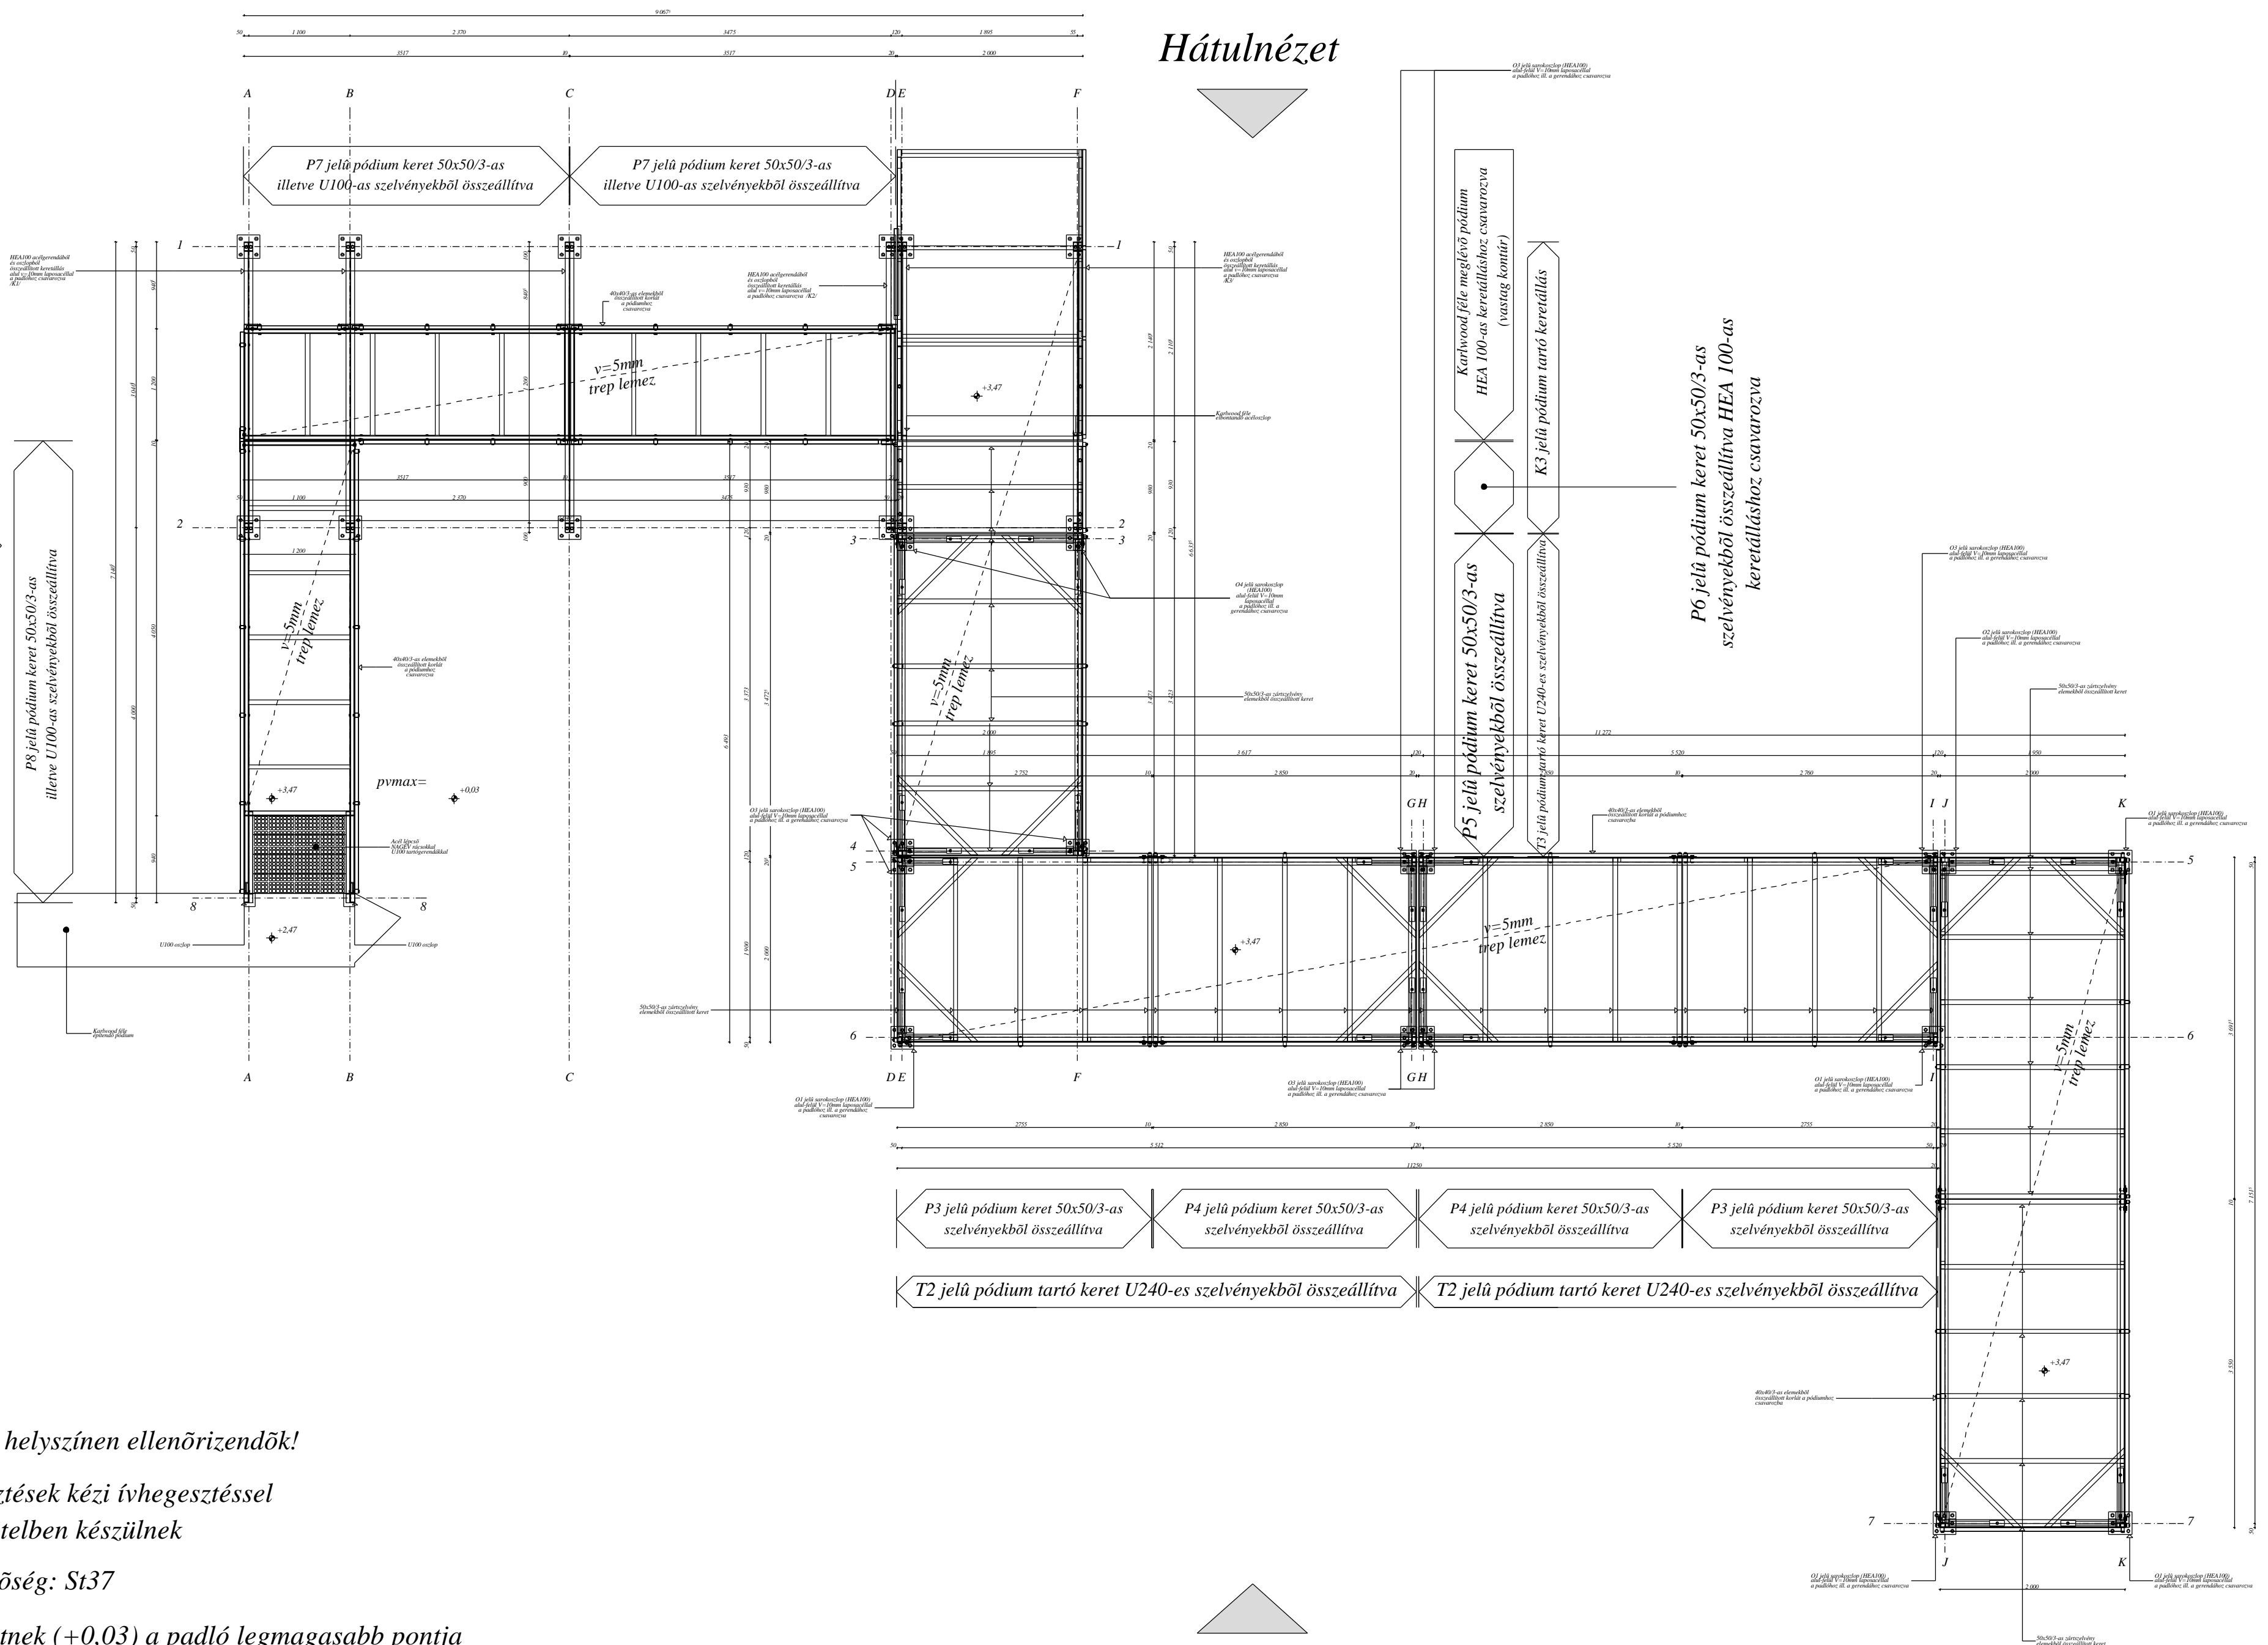

### ACÉL SZERKEZETŰ PÓDIUM KIALAKÍTÁSA

Méreték helyszínen ellenőrizendők!

A hegesztések kézi ívhegesztéssel

II.o. kivitelben készülnek

Acélminőség: St37

Padlósíntnek (+0,03) a padló legmagasabb pontja került figyelembe vételre, így az alacsonyabb pontokon az oszloplábak alatt bajláglemek elhelyezése válhat szükségessé.