

Padlóhoz és acél kiváltóhoz
rögzített konzol
keret készül 1 db


Méretek helyszínen
ellenőrizendők!

Acélminőség: St37

A varratok kézi ívhegesztéssel
II.o. minőségben készülnek

Alaprajz
M=1:10

Előlnézet

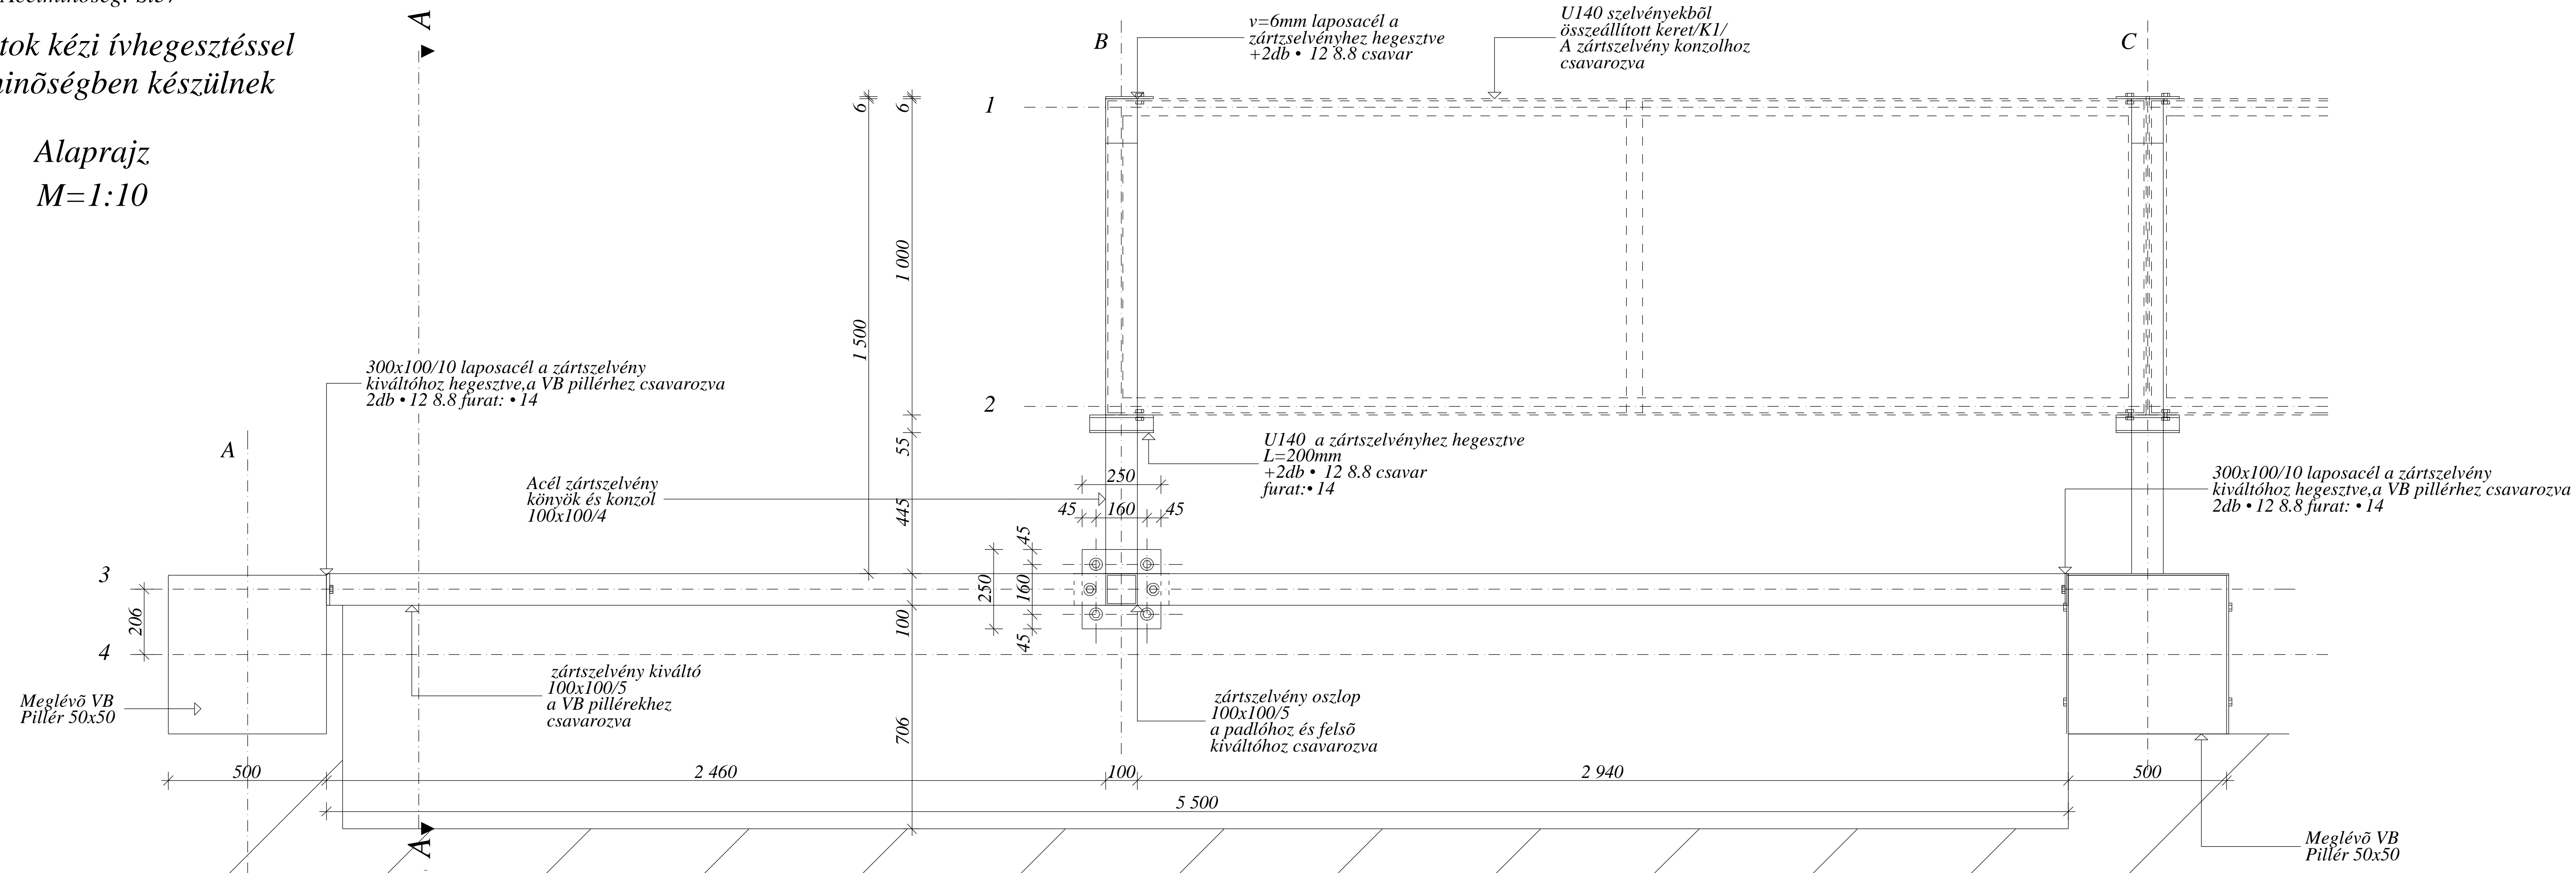

ACÉL SZERKEZETŰ
KONZOL KIALAKÍTÁSA