


T2 jelű pódium tartó keret és
P3 illetve P4 jelű pódium a hozzá tartozó
korlátokkal készül 2 helyen.

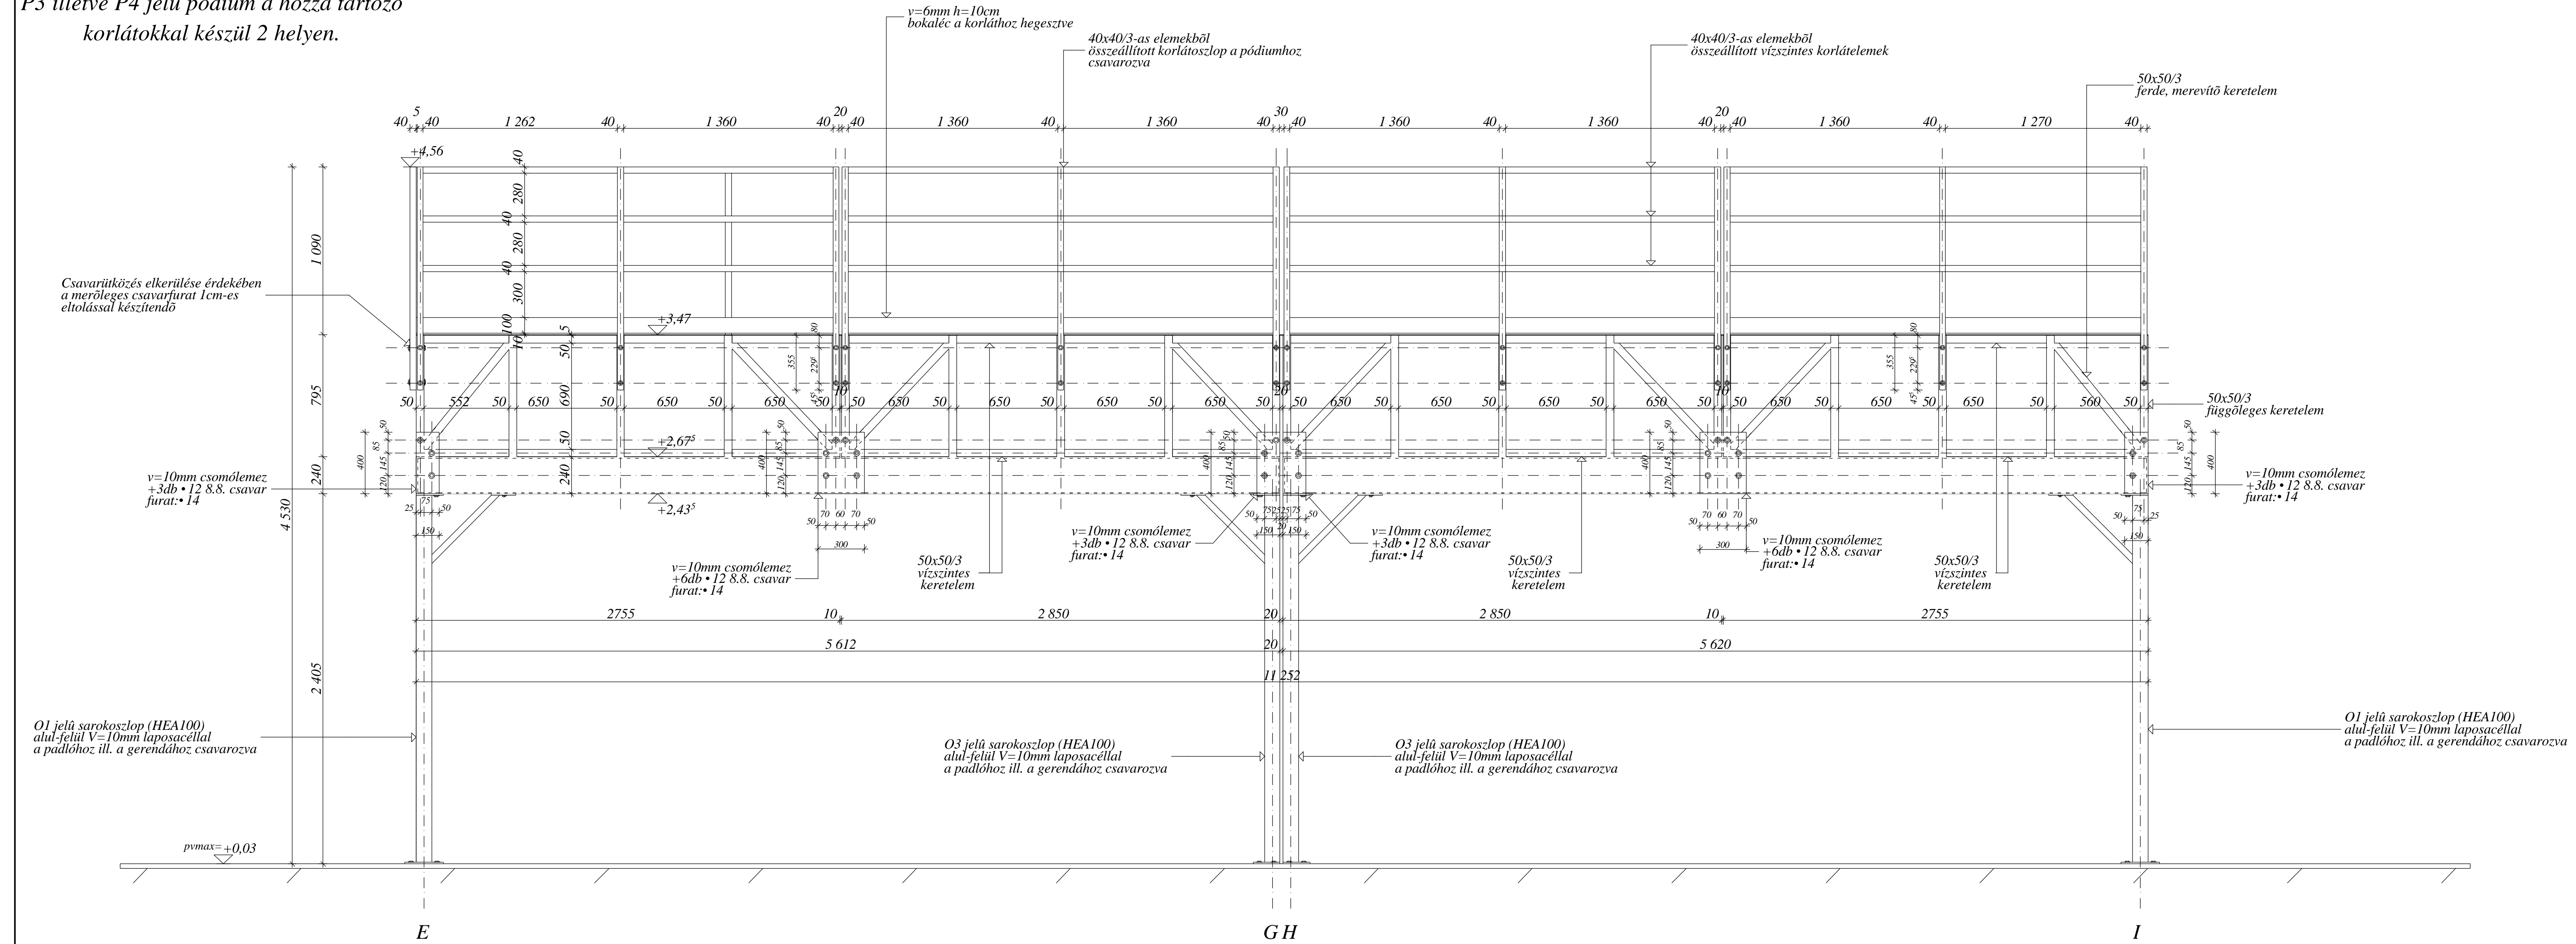

Előlnézet M=1:20