



K1 jelű pódium tartó keret készül 3 helyen
 K2 jelű pódium tartó keret készül 1 helyen
 P7 jelű pódium a hozzá tartozó korlátokkal készül 2 helyen.
 P8 jelű pódium a hozzá tartozó korlátokkal készül 1 helyen.

Baloldali nézet

Méreték helyszínén ellenőrizendők!
 Valamennyi U100 keret a rá kerülő 50x50/3-as zártszelvény kerettel szakaszosan összehegesztendő! $a=100/100$
 A hegesztések kézi ívhegesztéssel II.o. kivitelben készülnek
 Acélminőség: St37
 Padlószintnek (+0,03) a padló legmagasabb pontja került figyelembe vételre, így az alacsonyabb pontokon az oszlopok alatti bajláglemek elhelyezése válhat szükségessé.

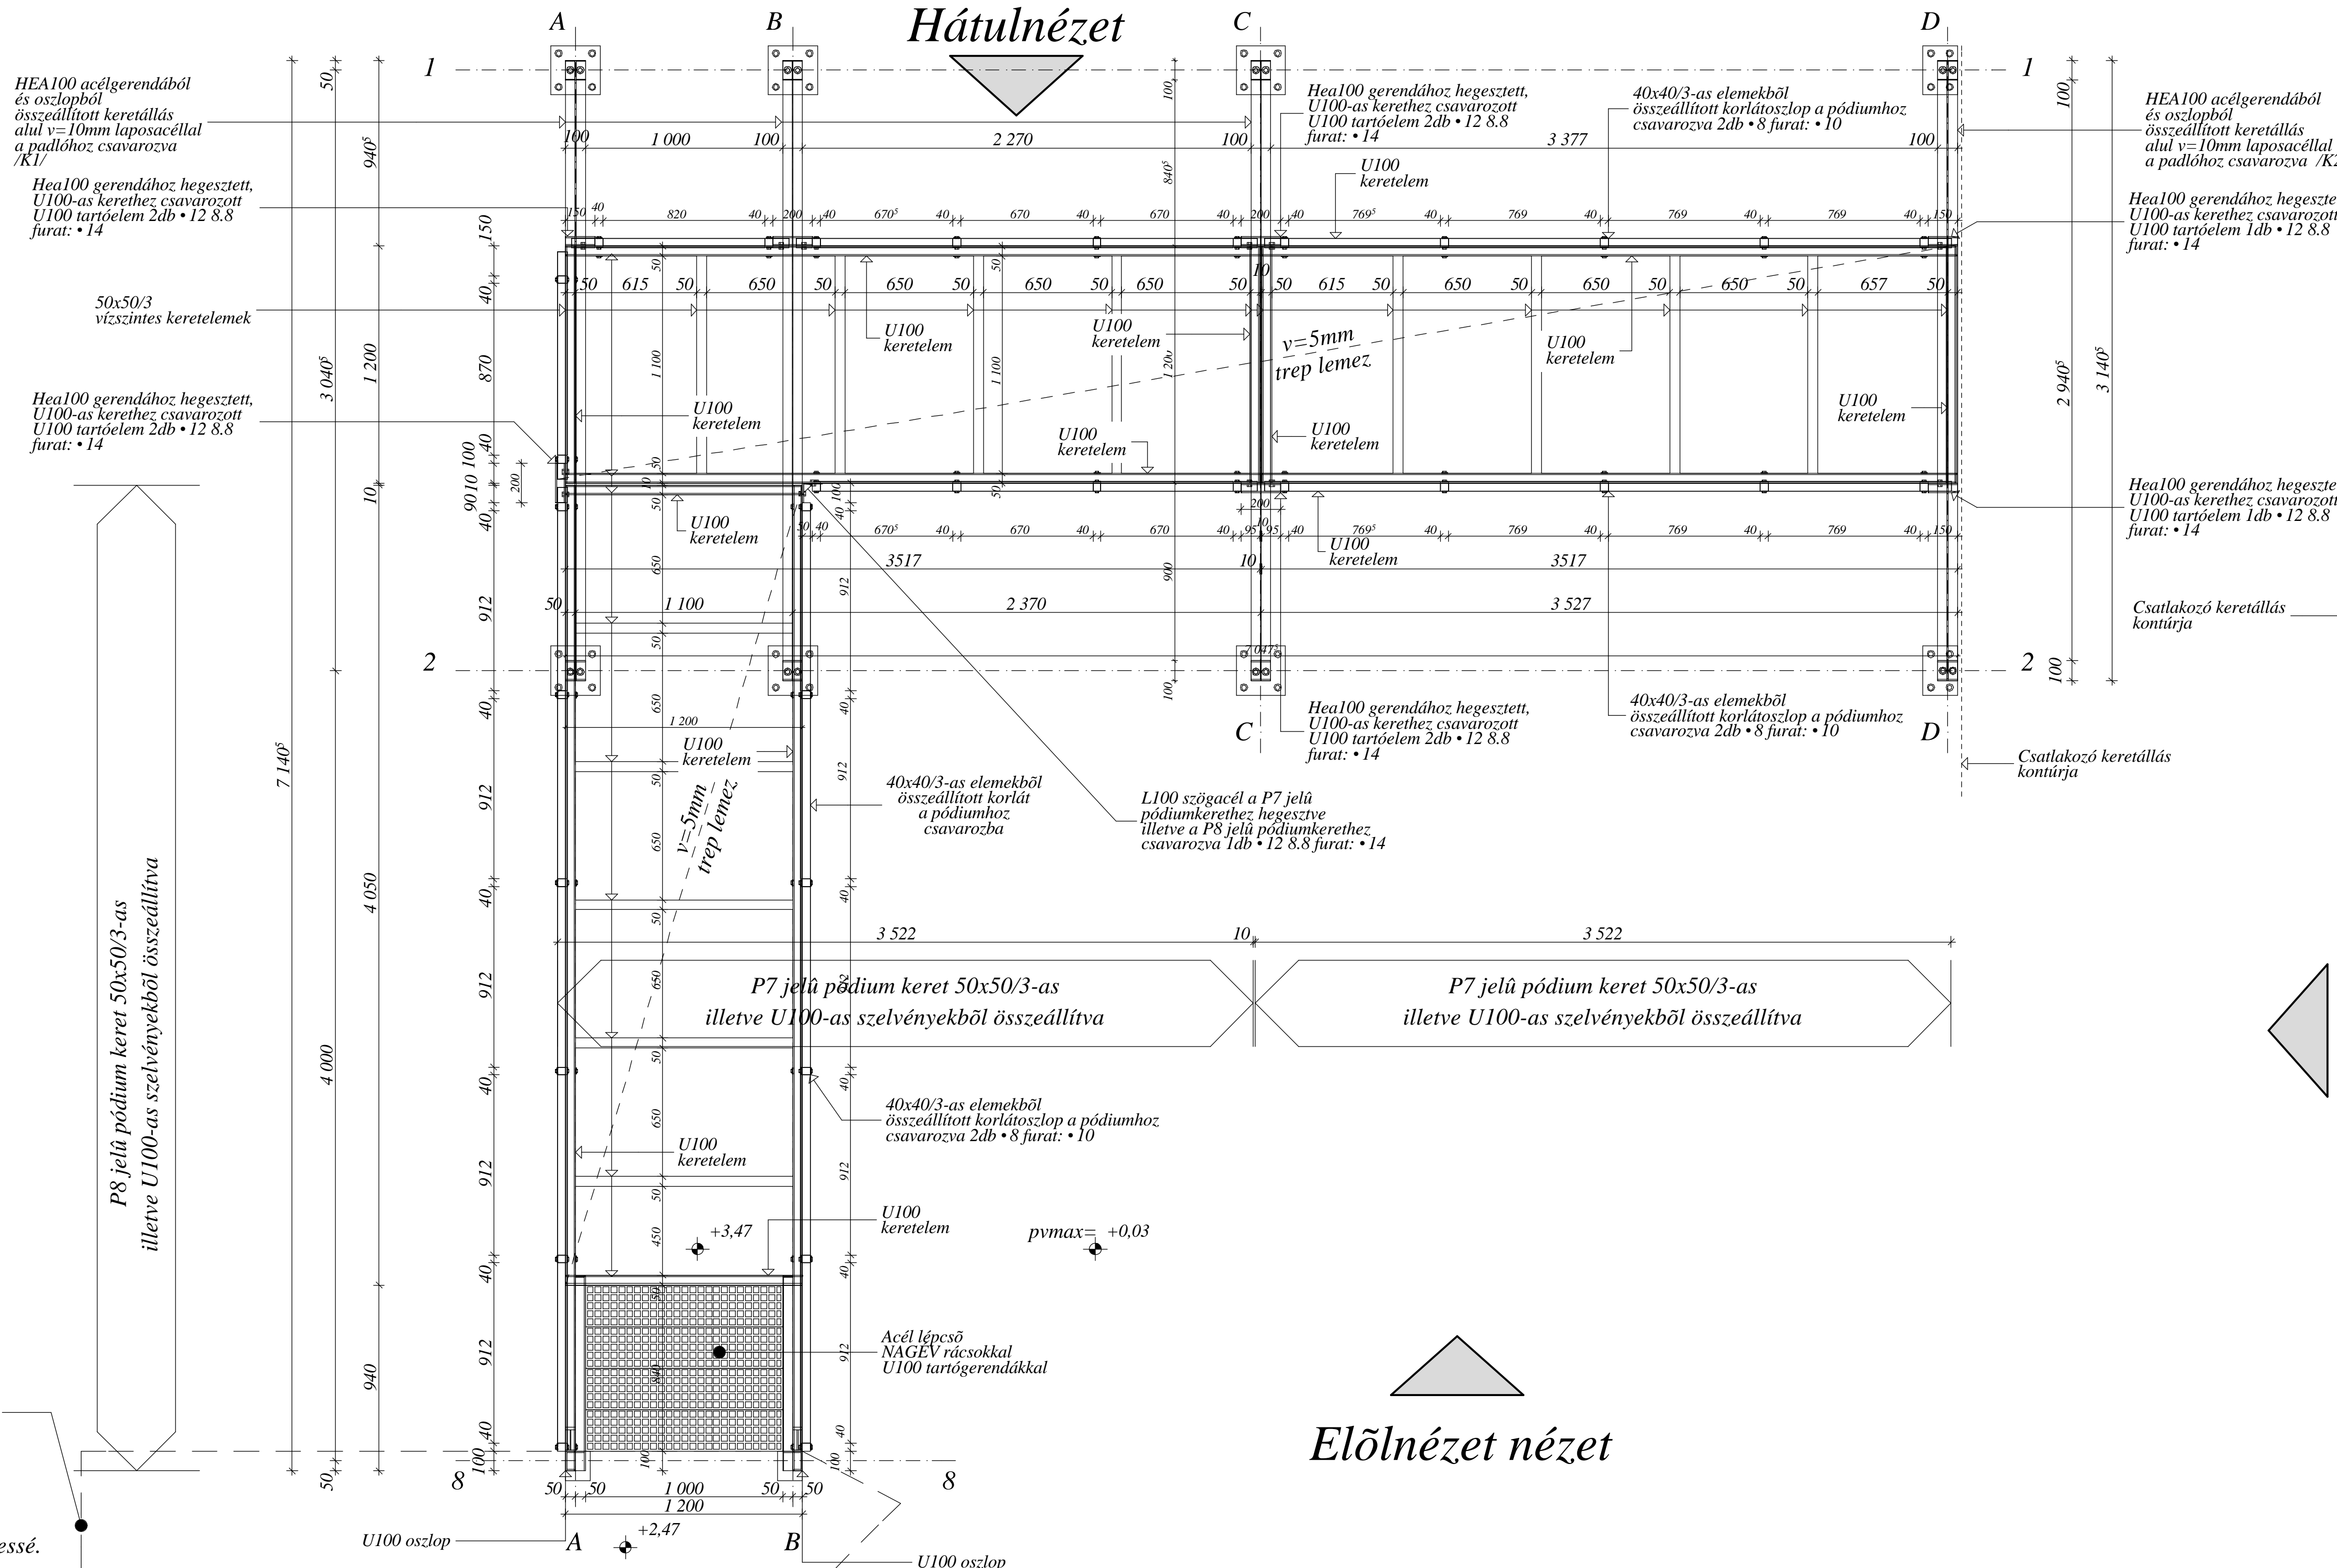

Jobboldali nézet

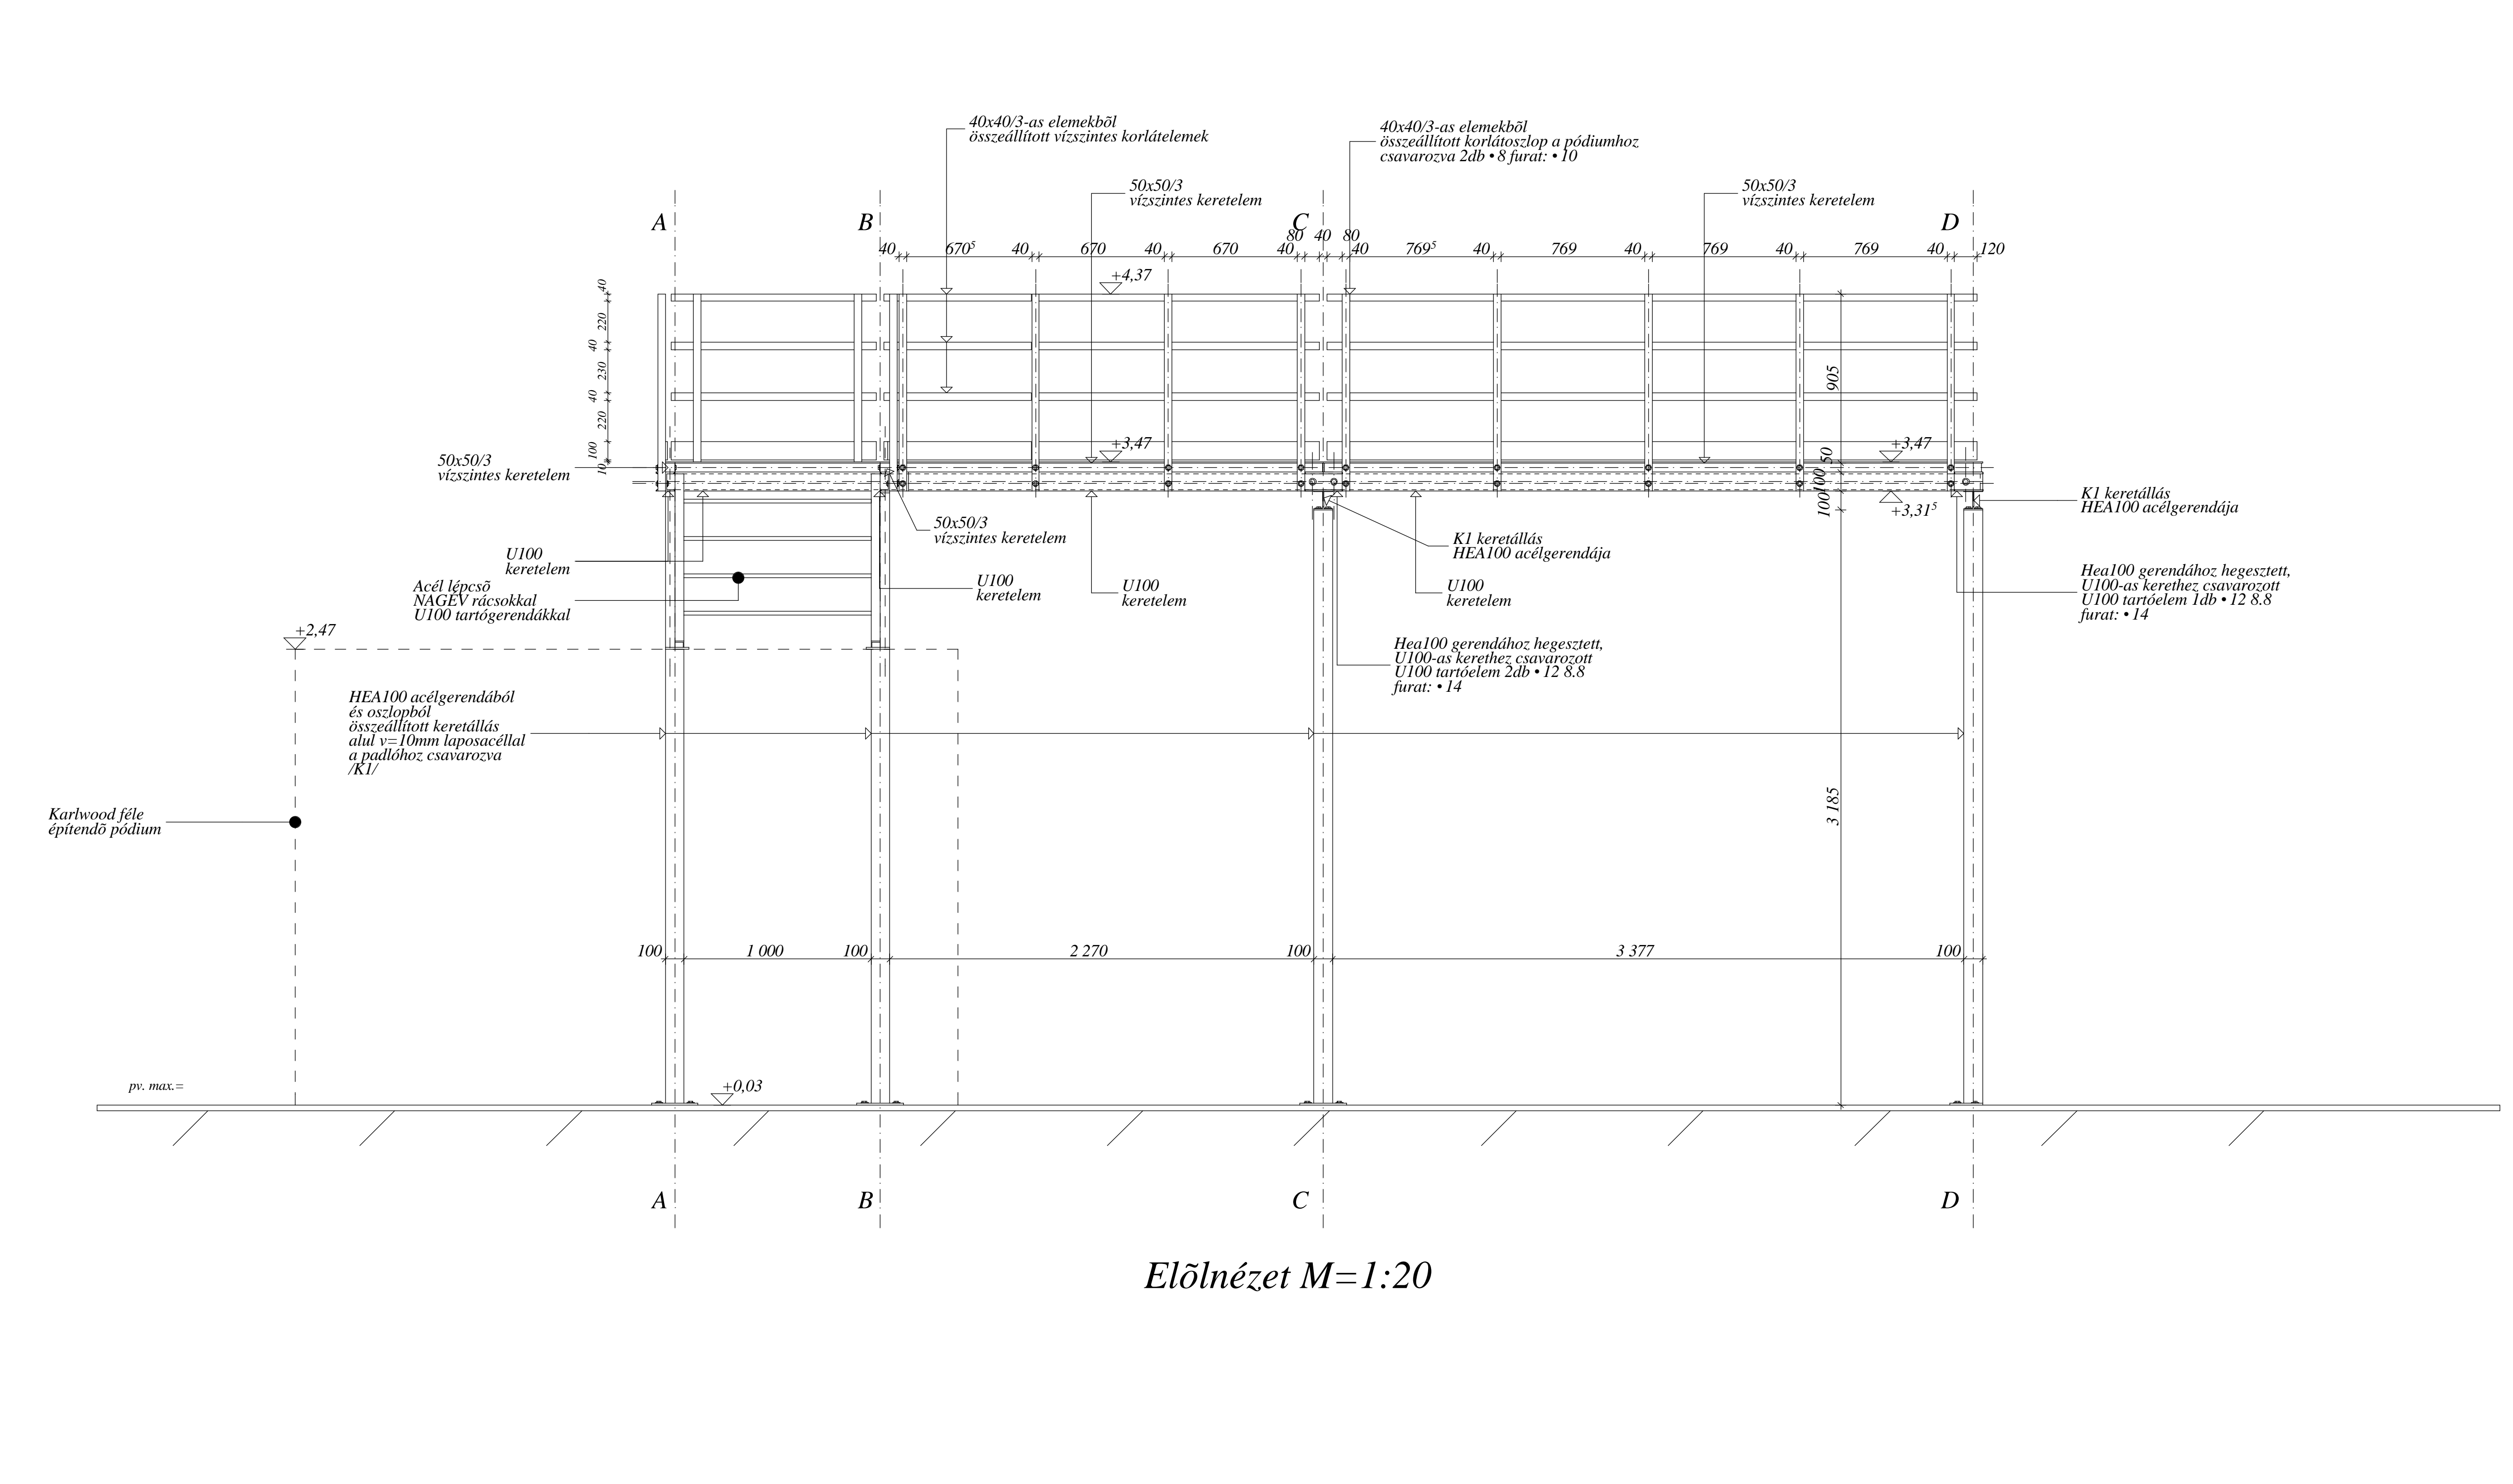

ACÉL SZERKEZETŰ PÓDIUM KIALAKÍTÁSA