Padlóhoz és acél kiváltóhoz rögzített konzol keret készül 1 db

Oldalnézet

(A-A Metszet)
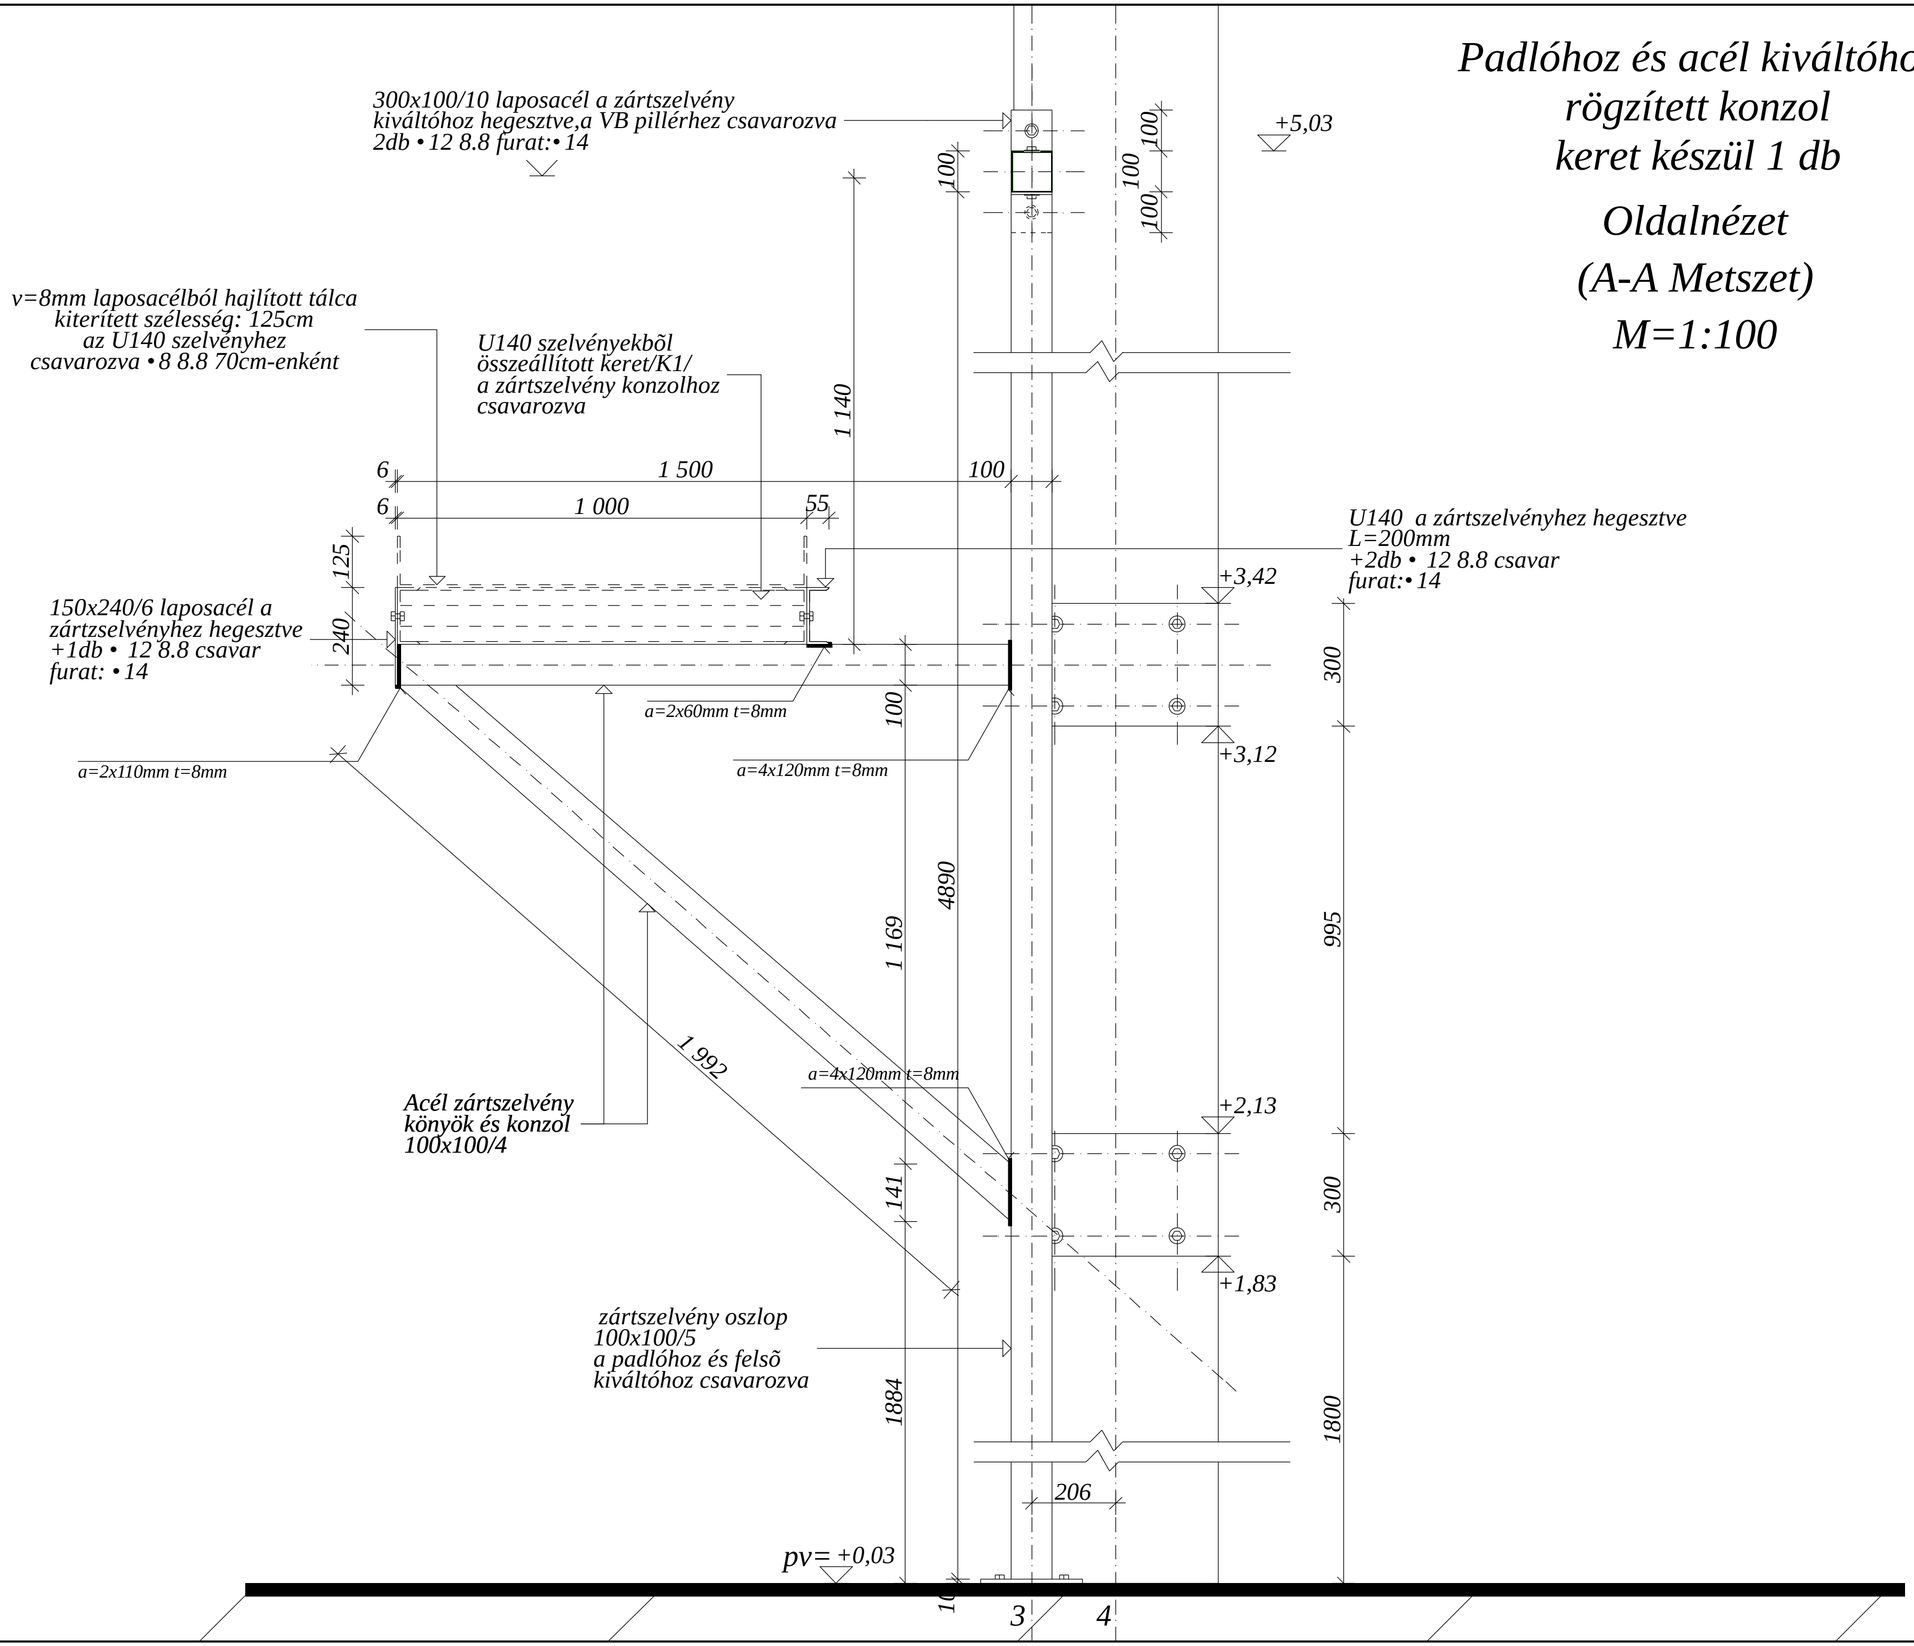
M=1:100