


Padlóhoz és acél kiváltóhoz  
rögzített konzol  
keret készül 1 db

Előlnézet  
M=1:10

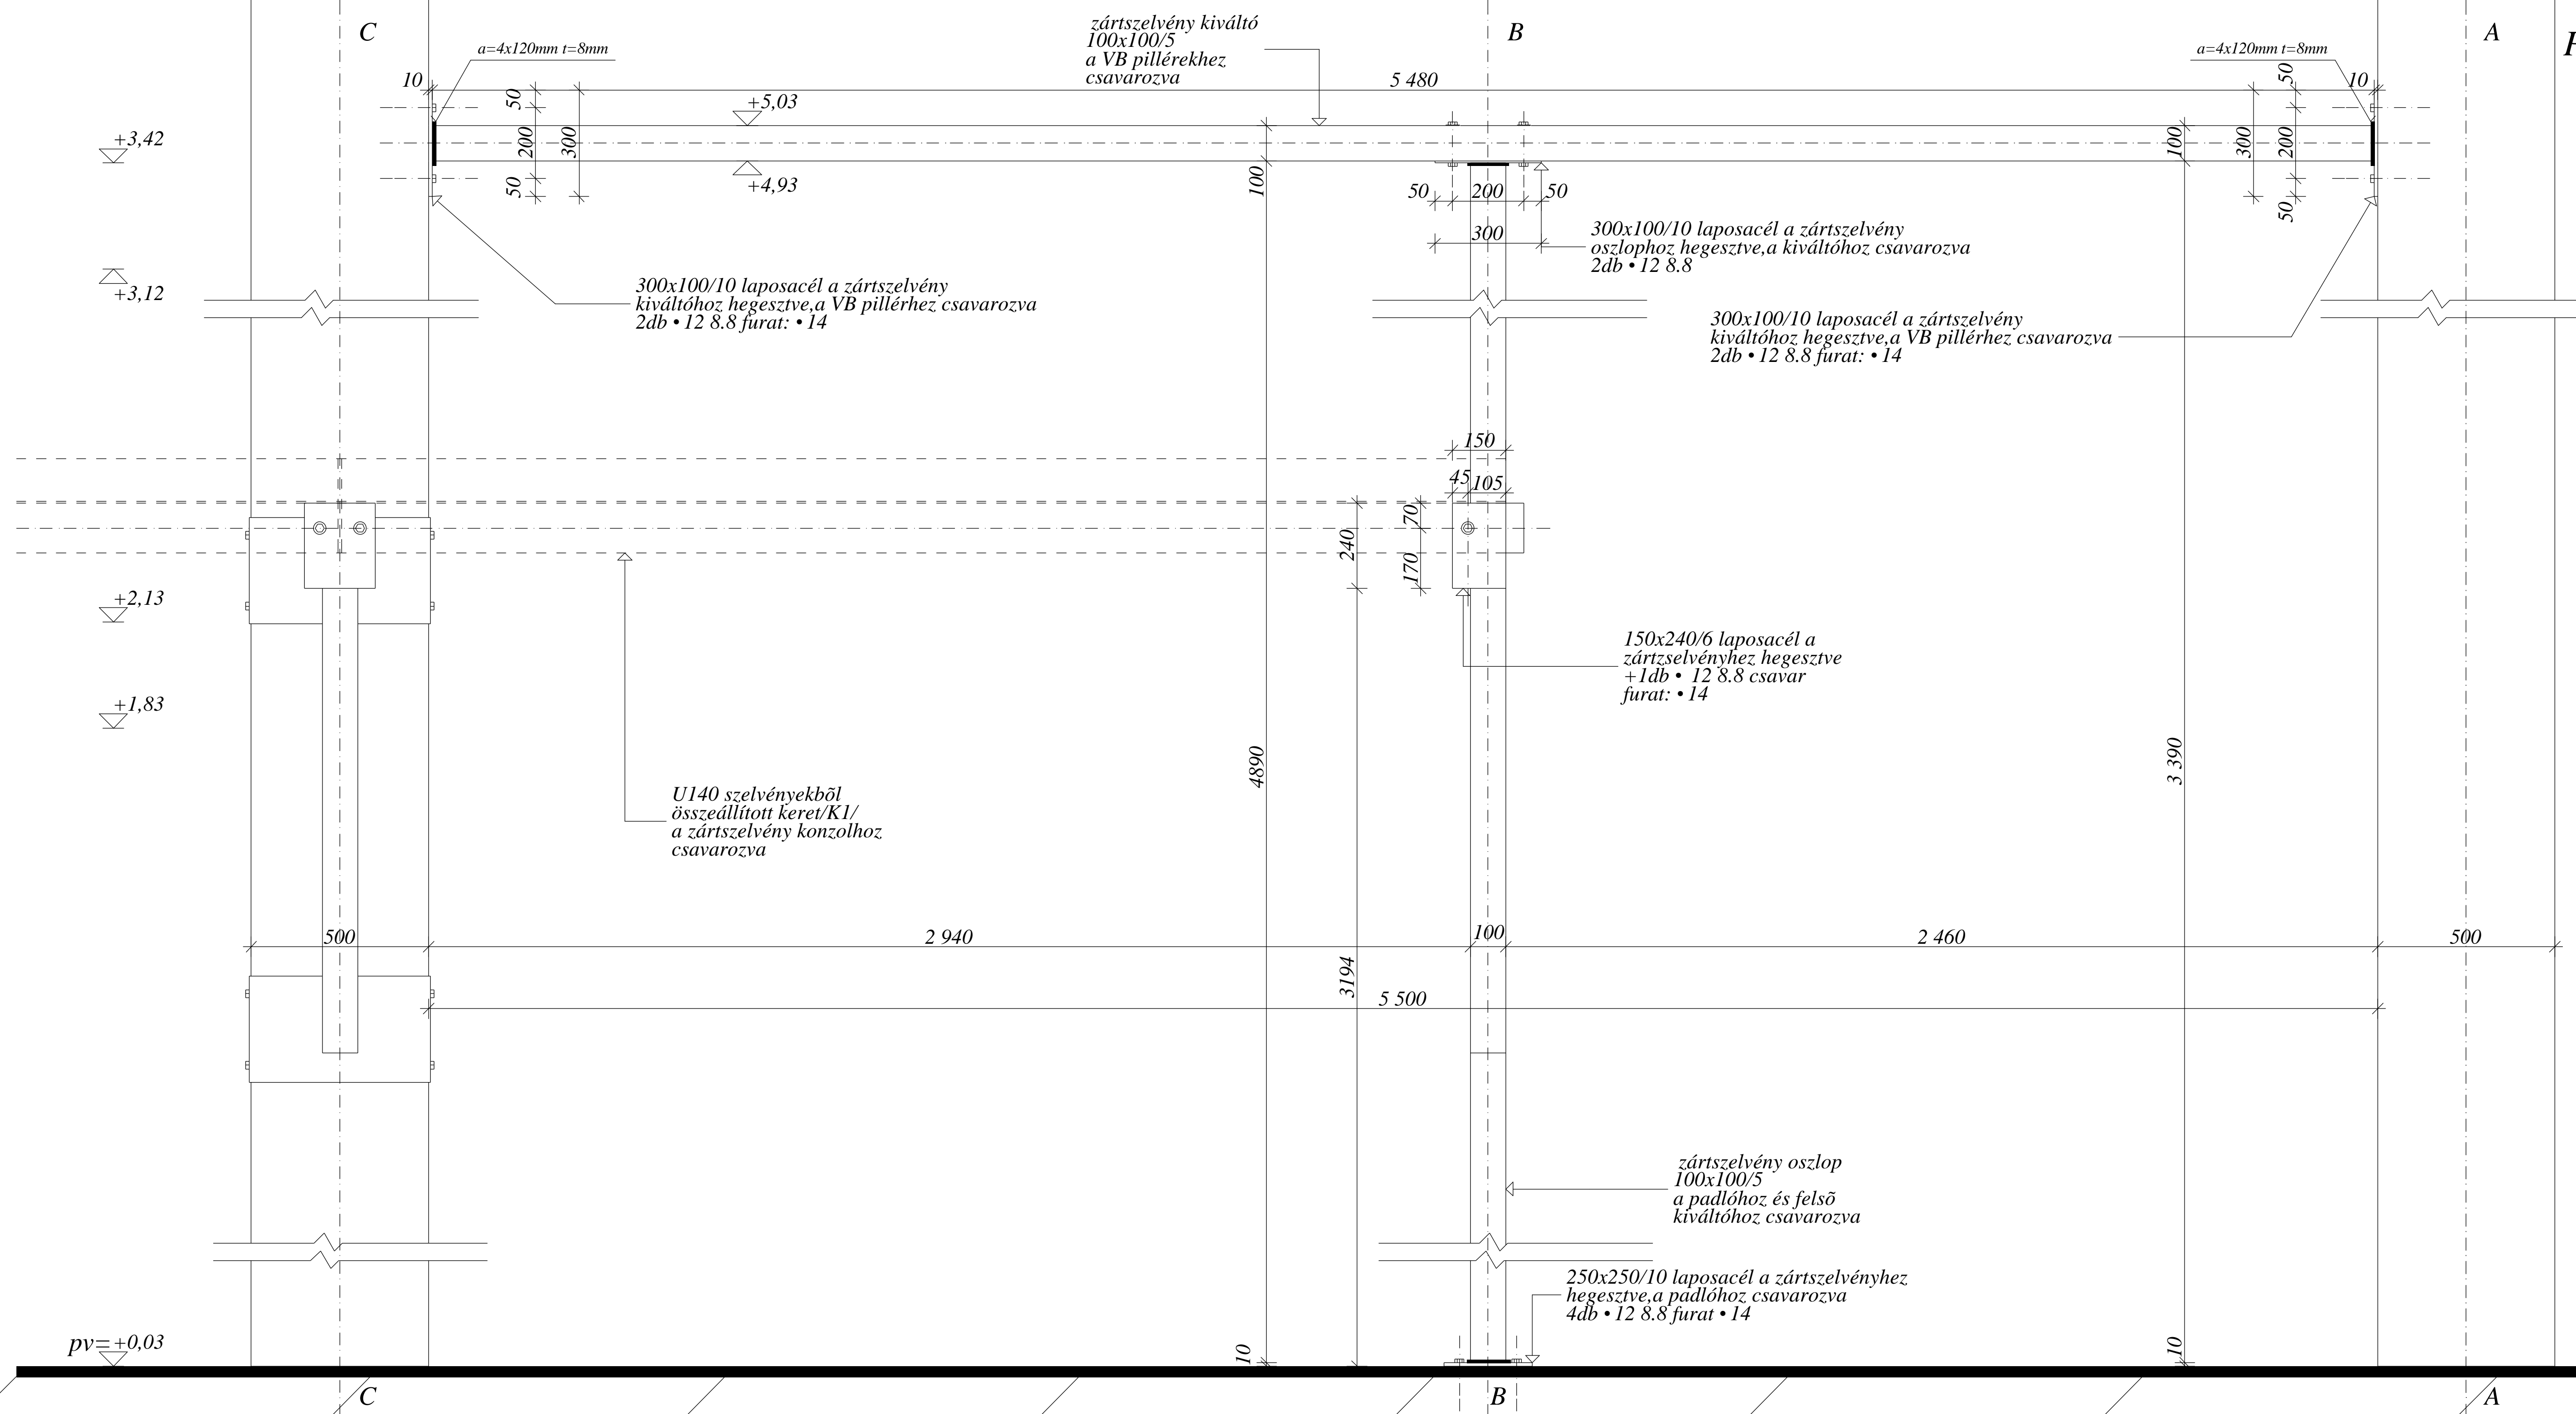

ACÉL SZERKEZETŰ  
KONZOL KIALAKÍTÁSA